


Remont nawierzchni w ciągu drogi wojewódzkiej nr 177 ul. Kościuszki i Staszica w m. Wieleń

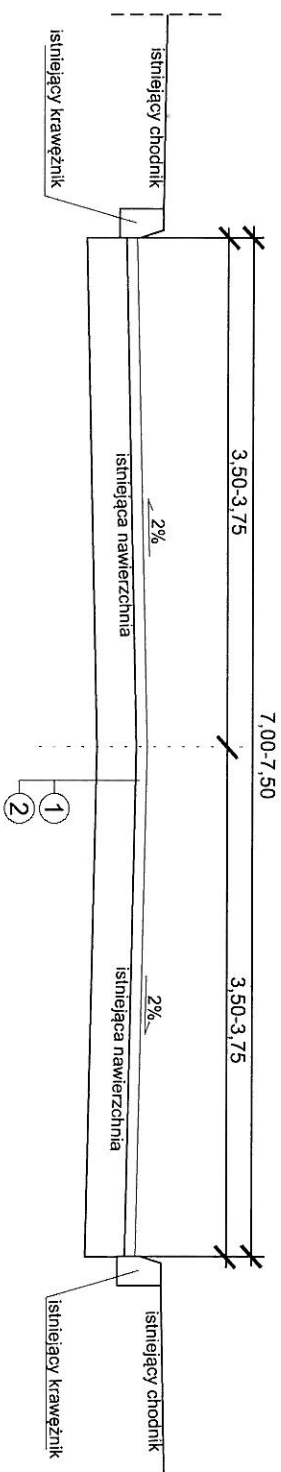

LEGENDA:

- ① - warstwa ścierna SMA-11 gr. 5 cm
- ② - istniejąca nawierzchnia

Investor:	Wielkopolski Zarząd Dróg Wojewódzkich w Poznaniu Rejon Dróg Wojewódzkich w Czarnkowie		
Nazwa inwestycji:	Remont nawierzchni drogi wojewódzkiej DW 177 w m. Wieleń ul. Kościuszki, Staszica <i>Rejonu Dróg Wojewódzkich w Czarnkowie</i>		
Data: maj 2017r.	Skala: 1:50	<i>Kierownik Remer</i>	Nr rysunku: 1