


PLAN ORIENTACYJNY

m. Lubasz

Skala 1:25 000

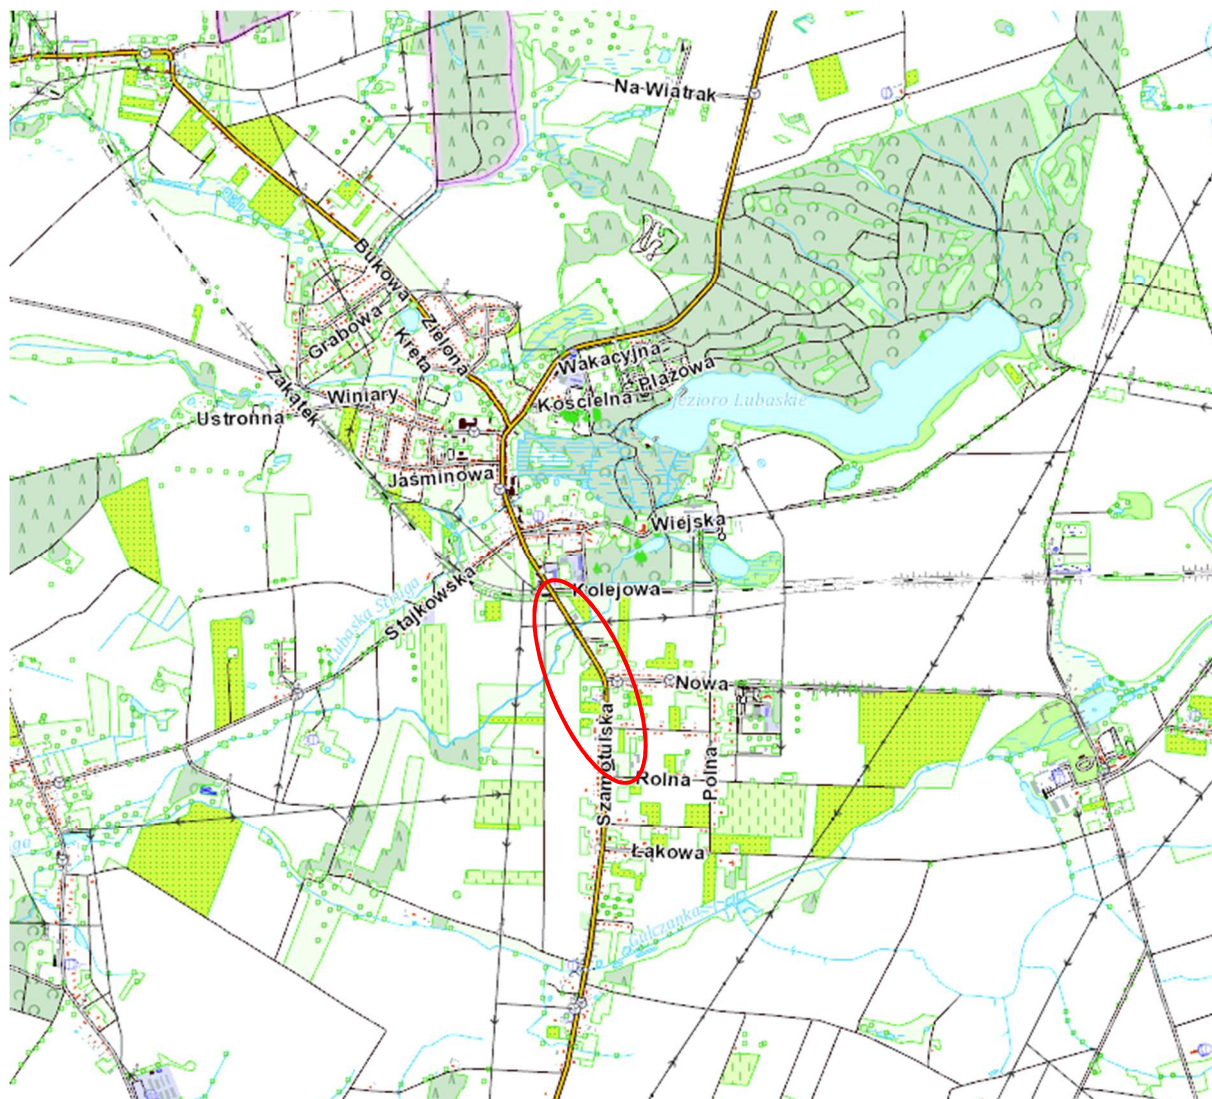

Miejsca remontowanej nawierzchni