


PRZEKRÓJ NORMALNY skala 1:50 od km 60+325 do km 60+535

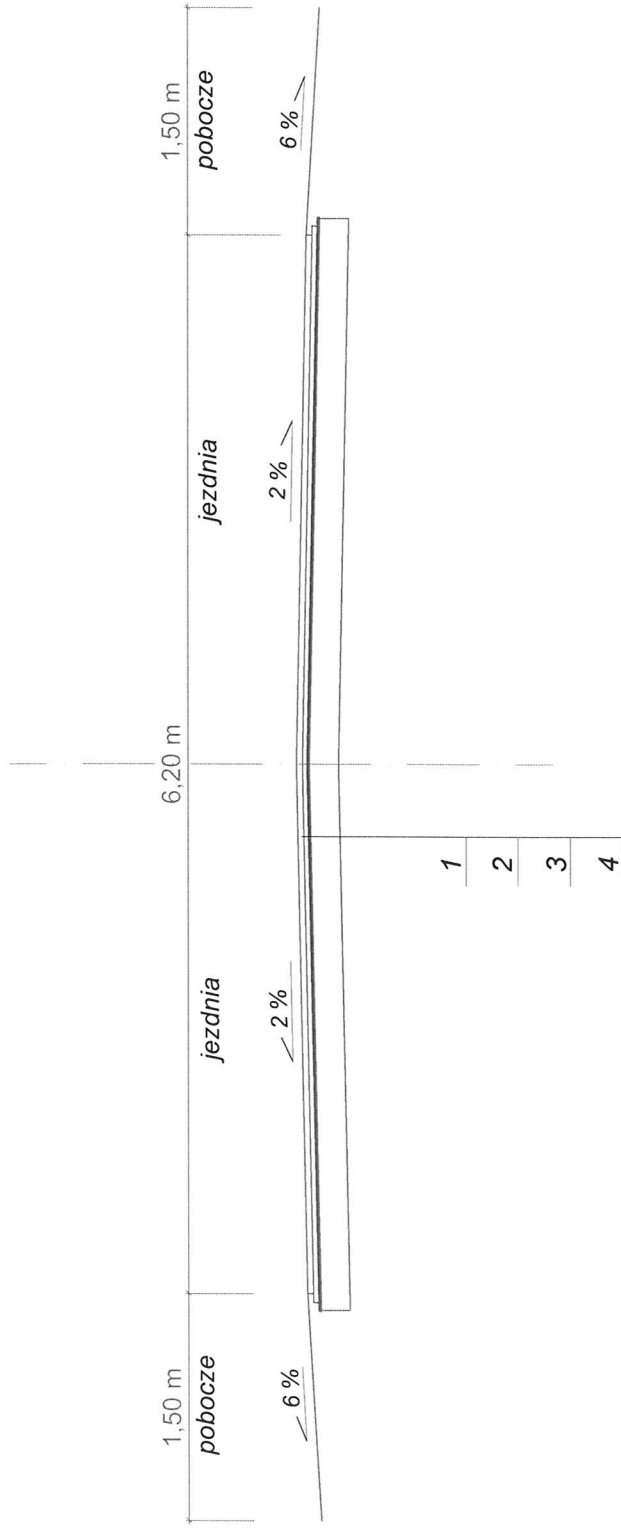

LEGENDA:

- 1 - warstwa ścierna z mieszanki mineralno - asfaltowej gr. 4 cm
- 2 - warstwa wiążąca z mieszanki mineralno - asfaltowej gr. 4 cm
- 3 - siatka przeciwspekaniowa
- 4 - istniejąca podbudowa

Obiekt:	Remont nawierzchni w ciągu DW 182 w m. Lubasz od km 60+325 do km 60+955		
Temat rys.:	PRZEKRÓJ NORMALNY	Skala: 1:50	Nr rys.: 2
Opracował:	Joanna Szwed		