


Przekrój chodnik

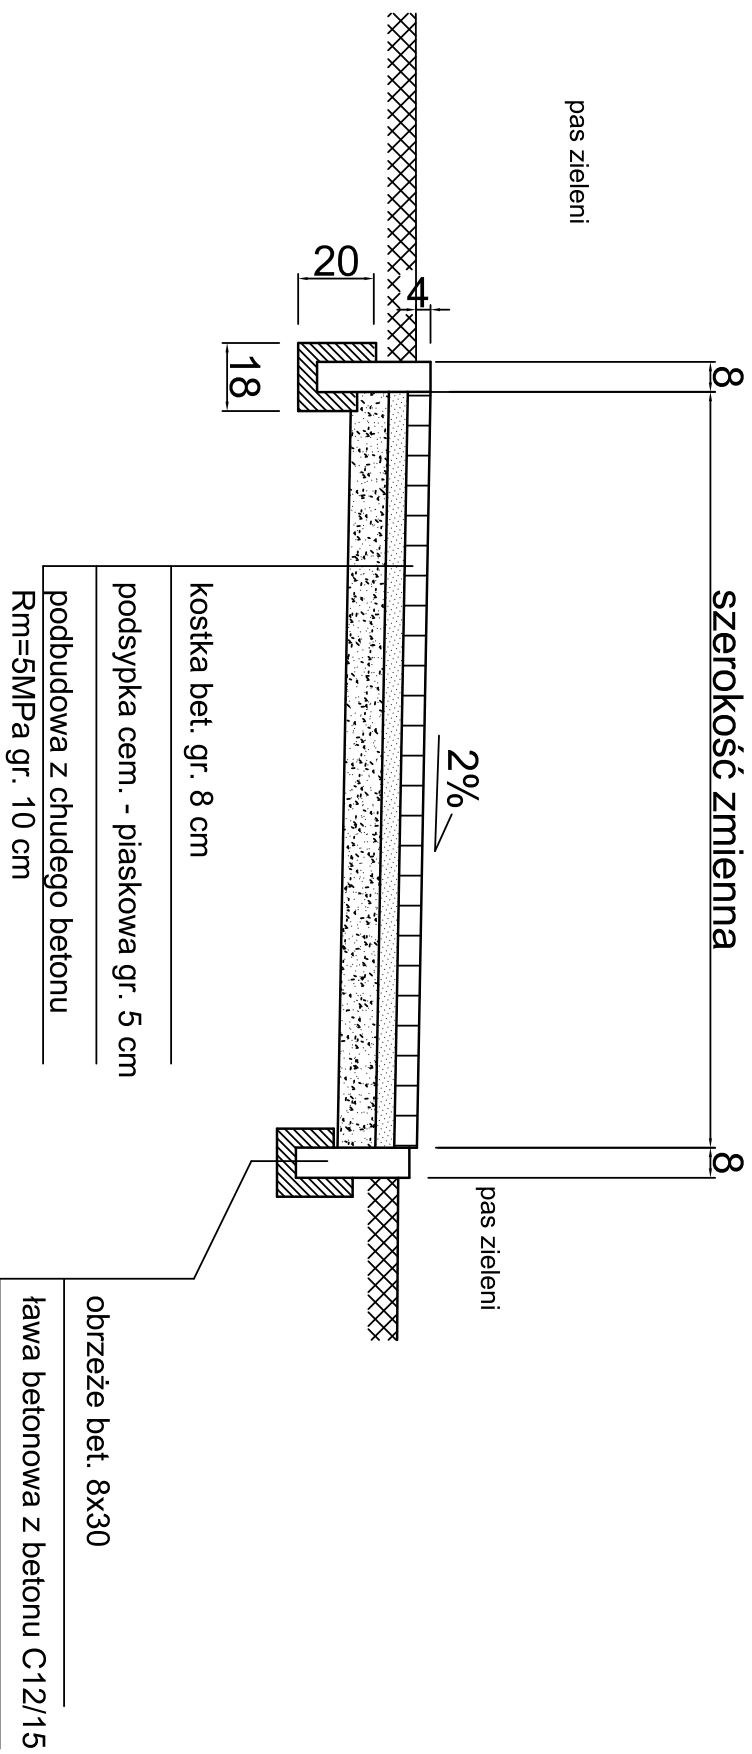

PROJEKT	Remont naw. drogi woj. nr 179 Al. Wojska Polskiego w Pile- Etap II	Ry
TYTUŁ RYSUNKU	Przekroje normalne CHODNIK	SI
INWESTOR	Wielkopolski Zarząd Dróg Wojewódzkich	1:
SPORZĄDZIK	Dawid Suchocki	