


# ZATOKA AUTOBUSOWA

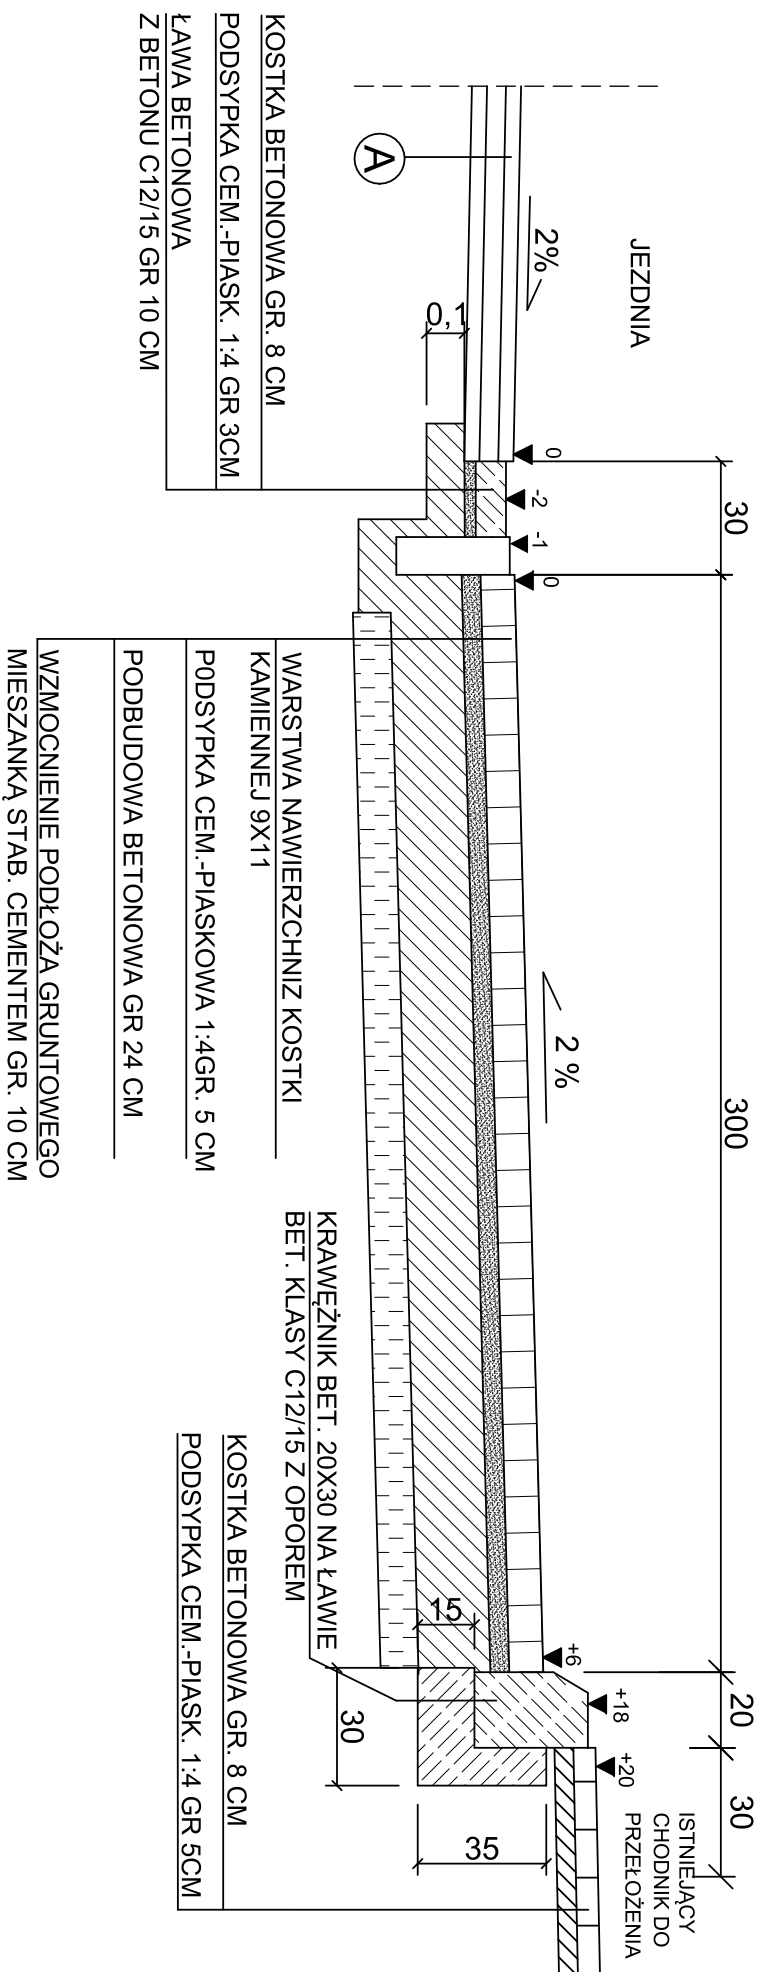

A

WARSTWA ŚCIERALNA GR. 4 CM Z SMA 8S
ASFALT MODYFIKOWANY PMB 45/80-55
W-WA WIAŻĄCA GR 5 CM Z BA AC16W
ASFALT 35/50
SIATKA SZKLANO-WEGLOWA RM=200 KN/m
PODBUDOWA ZASADNICZA GR 7 CM Z BA AC22P
ASFALT 35/50
ISTNIEJĄCA PODBUDOWA Z KRUSZYWA ŁAM. GR. 20 CM

PROJEKT	Remont naw. drogi woj. nr 179 Al. Wojska Polskiego w Pile- Etap II	Ry
TYTUŁ RYSUNKU	Przekroje normalne zatoka autobusowa	SI
INWESTOR	Wielkopolski Zarząd Dróg Wojewódzkich	1:
SPORZĄDZIK	Dawid Suchocki	