Przekrój zjazd

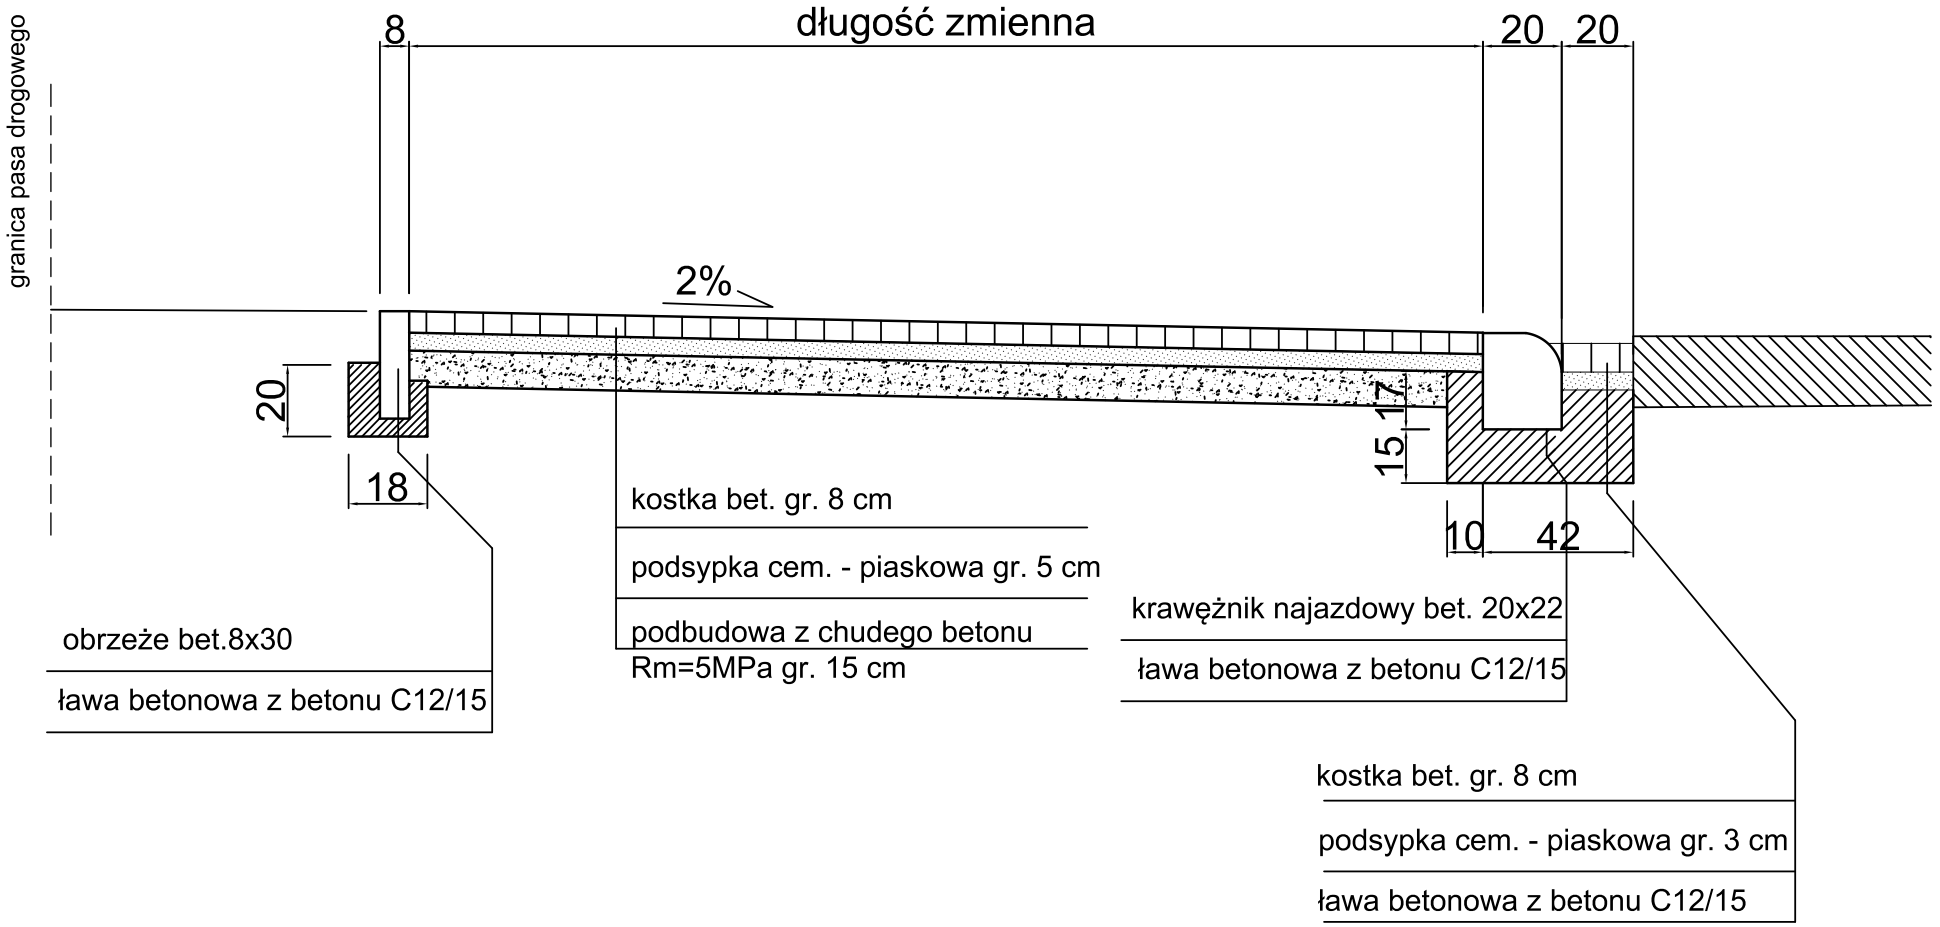

PROJEKT	Remont naw. drogi woj. nr 179 Al. Wojska Polskiego w Pile- Etap II	Ry
TYTUŁ RYSUNKU	**Przekróje normalne ZJAZDY**	Sk 1:
INWESTOR	Wielkopolski Zarząd Dróg Wojewódzkich	
SPORZĄDZIŁ	Dawid Suchocki	