


**ODNOWA NAWIERZCHNI W CIĄGU
DROGI WOJEWÓDZKIEJ NR 181
na odcinku Wrzeszczyna Rosko**

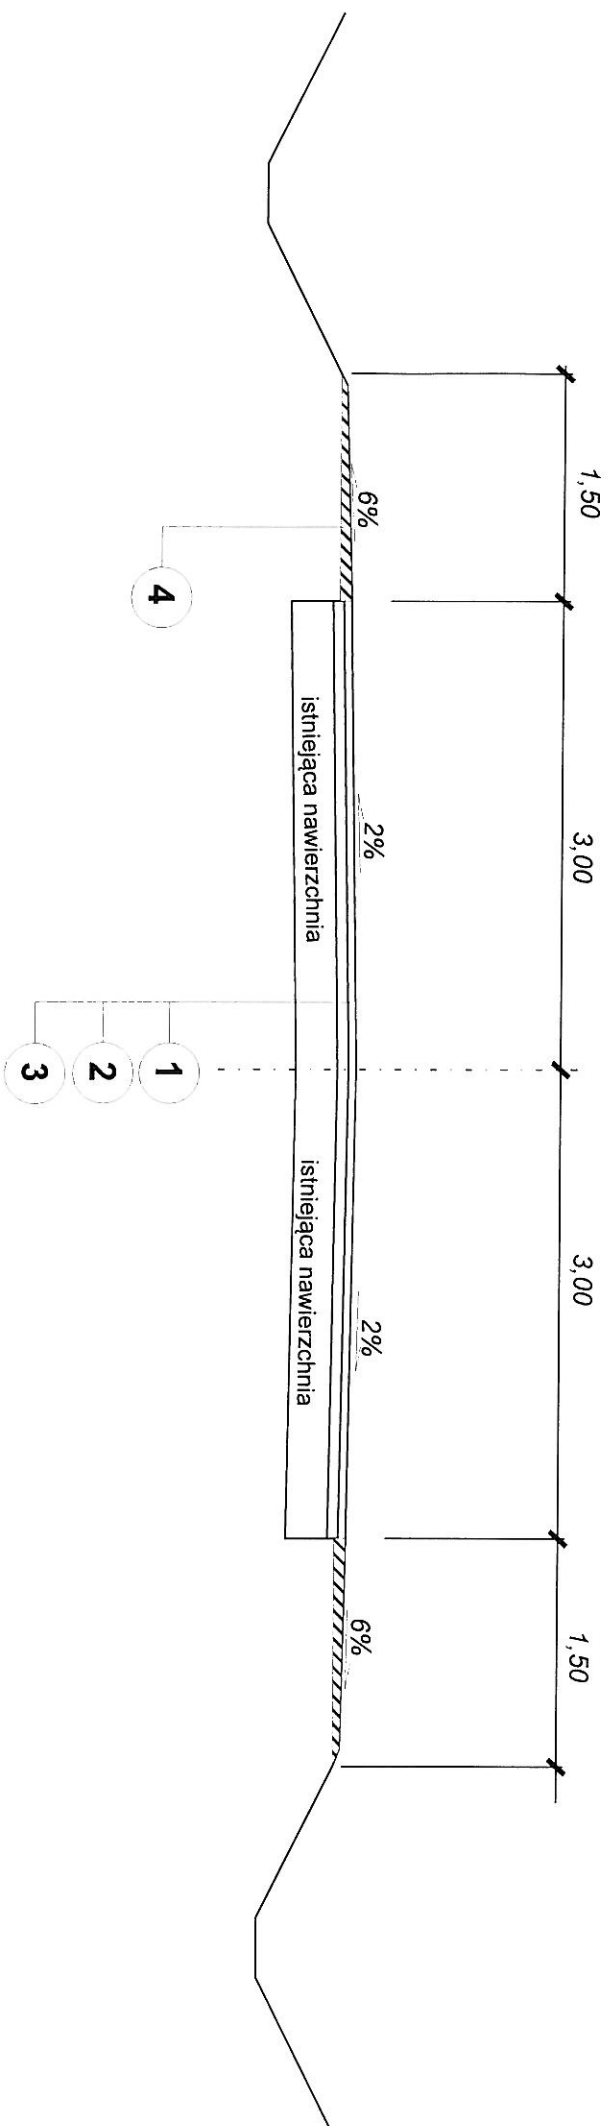

OZNACZENIA:

- 1 warstwa ścieralna SMA 11 - gr. 4 cm
- 2 warstwa wiążąca z mieszanki min. asfaltowej - gr 5 cm
- 3 istniejąca nawierzchnia
- 4 uzupełnienie pobocza warstwą kruszywa 0-31,5 mm

WZDW w Poznaniu
RDW w Ożarnkowie
Opracował:
Mariusz Reimer