


**PRZEBUDOWA DROGI WOJEWÓDZKIEJ  
NR 182 Międzychód - Ujście  
od km 71+396 do km 72+270  
m. Brzeźno**

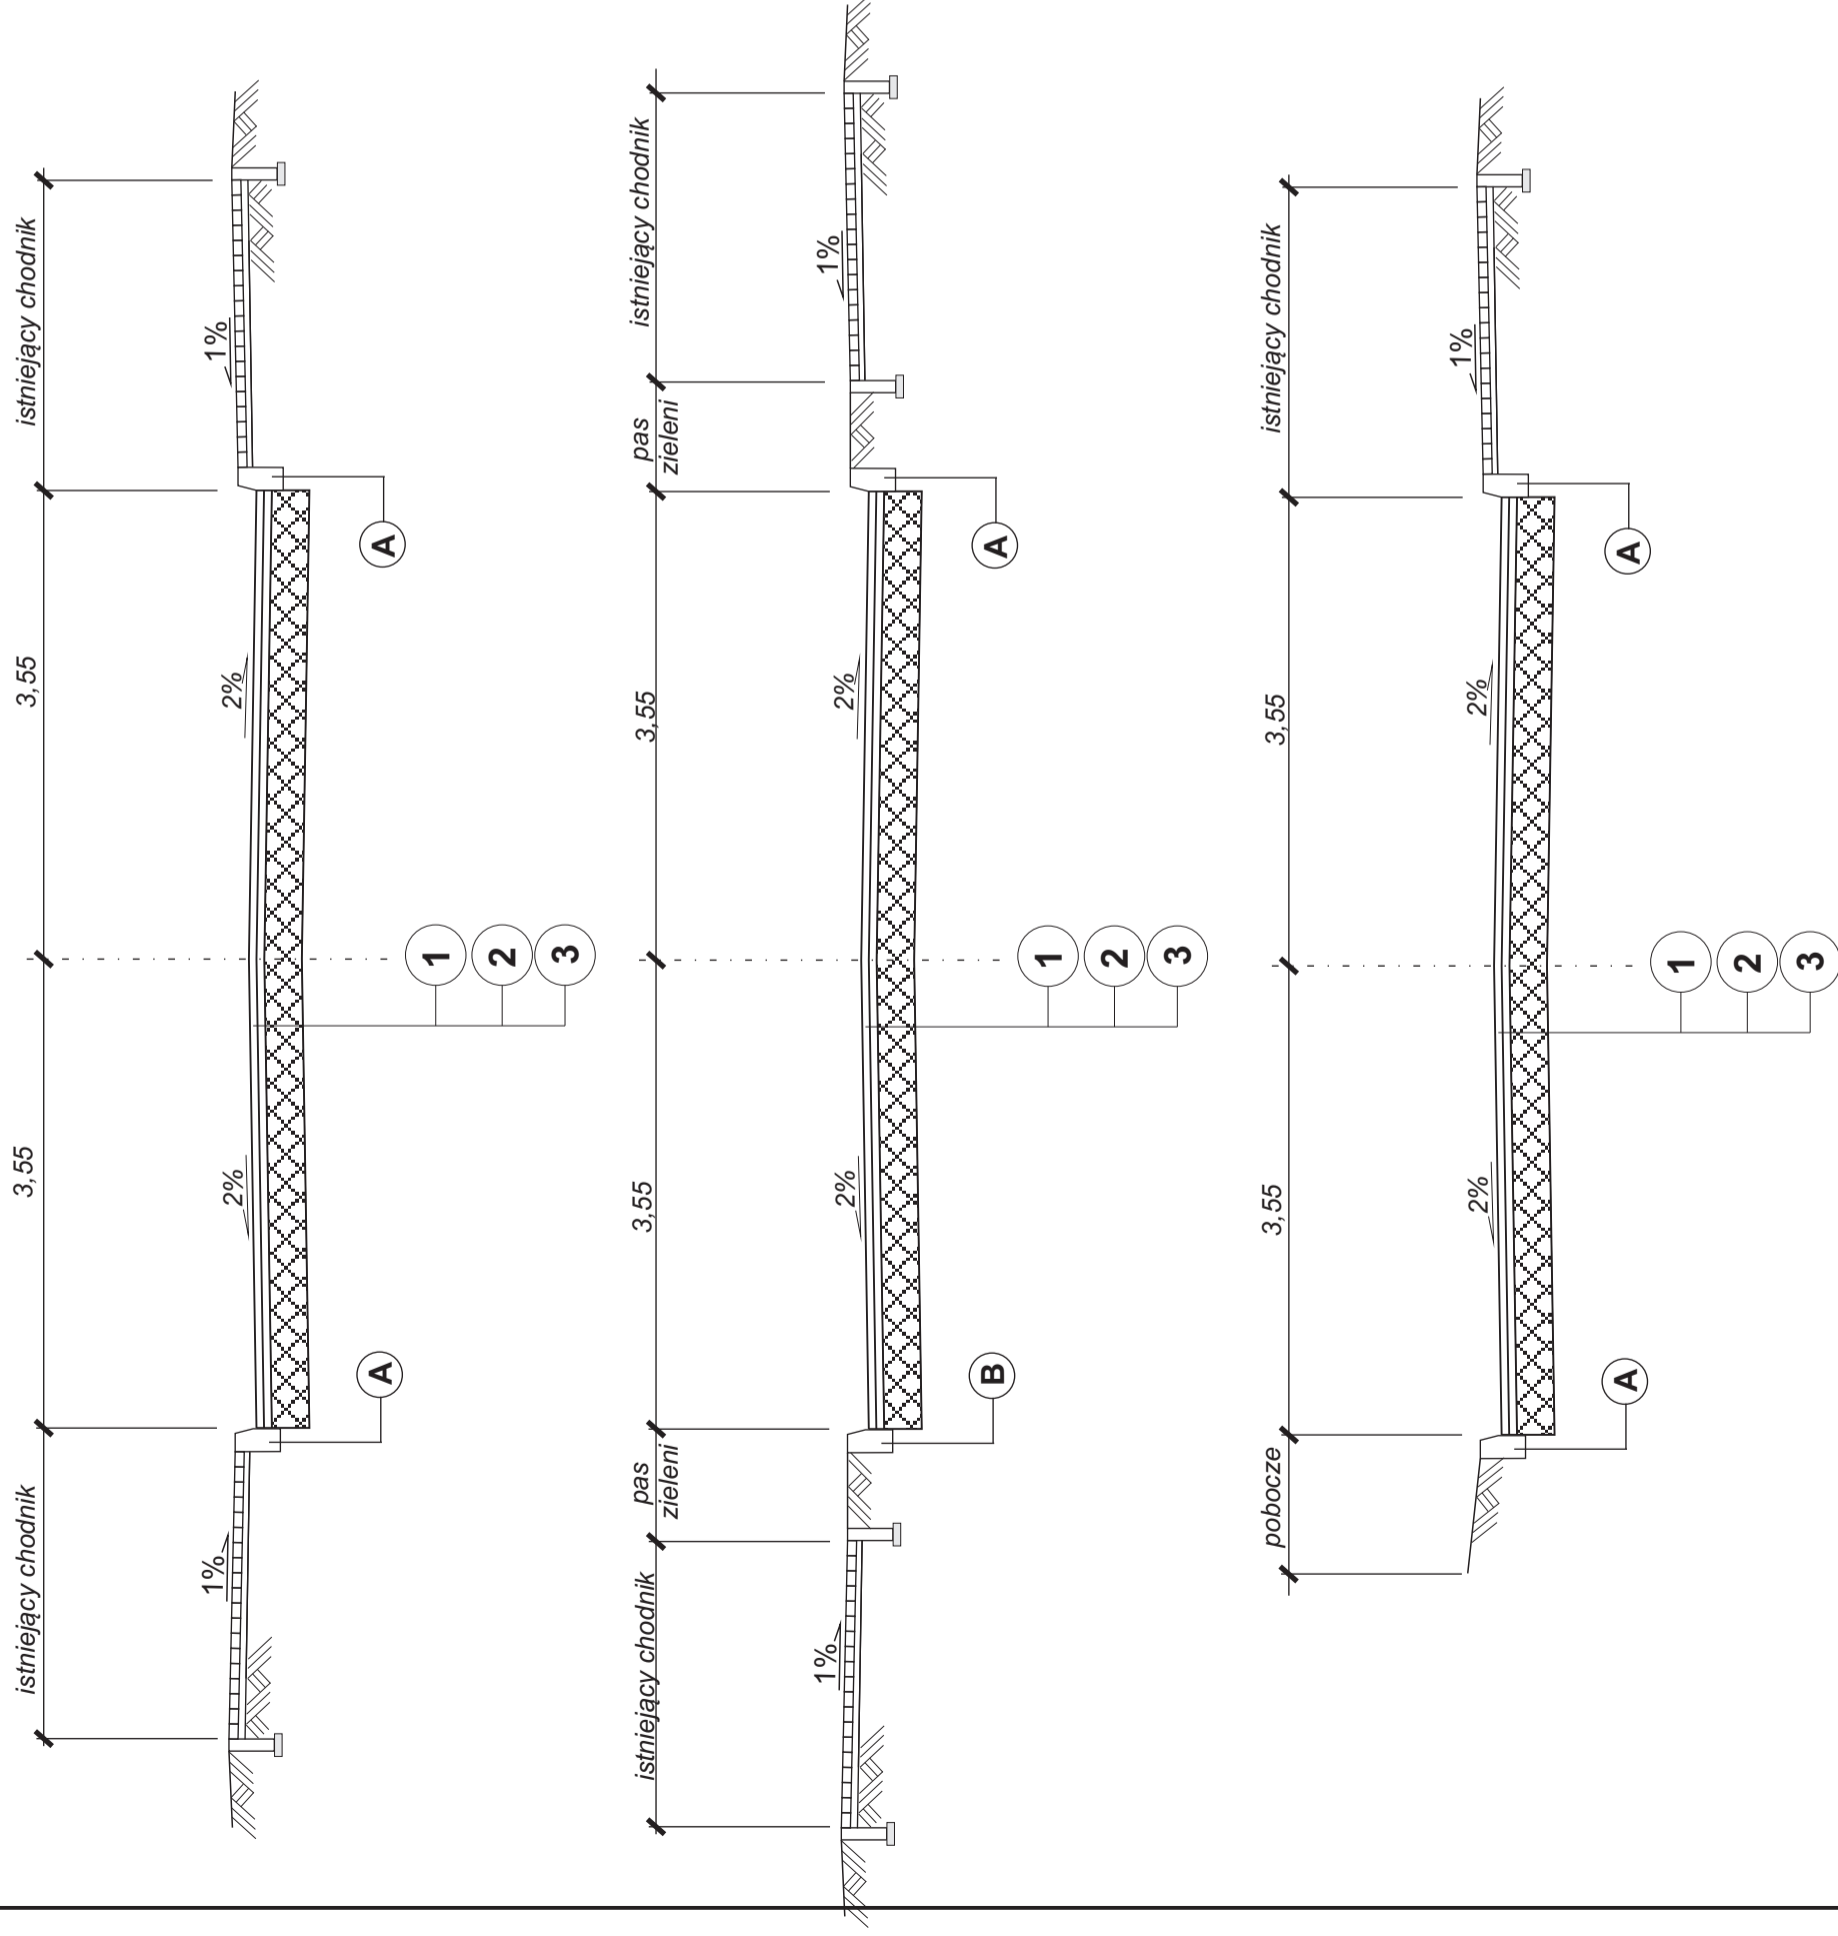

**OZNACZENIA:**

- 1 warstwa ścierna SMA - gr. 4 cm
- 2 warstwa wyrównawcza AC16W - gr. 4 cm
- 3 istniejąca konstrukcja nawierzchni
- A istniejący krawężnik - bez zmian
- B krawężnik do wymiany

|   |                   |
|---|-------------------|
| <b>ZADANIE:</b> Przebudowa Drogi Wojewódzkiej Nr 182 Międzychód - Ujście od km 71+396 do km 72+270 w m. Brzeźno |                   |
| <b>OBIEKT:</b> DROGA WOJEWÓDZKA NR 182 MIĘDZYCHÓD - UJŚCIE od km 71+396 do km 72+270                            |                   |
| <b>INWESTOR:</b> Wielkopolski Zarząd Dróg Wojewódzkich w Poznaniu ul. Wilczak 51; 61-623 Poznań                 |                   |
| <b>RYSUNEK:</b> Przekroje normalne.   |                   |
| <b>OPRACOWAŁA:</b> Mariusz Remer  |                   |
| <b>Projekt wykonawczy</b>   | <b>Skala 1:50</b> |
| <b>Branża drogowa</b>   | <b>Nr rys. 1</b>  |
| <b>Podpis:</b>  |                   |