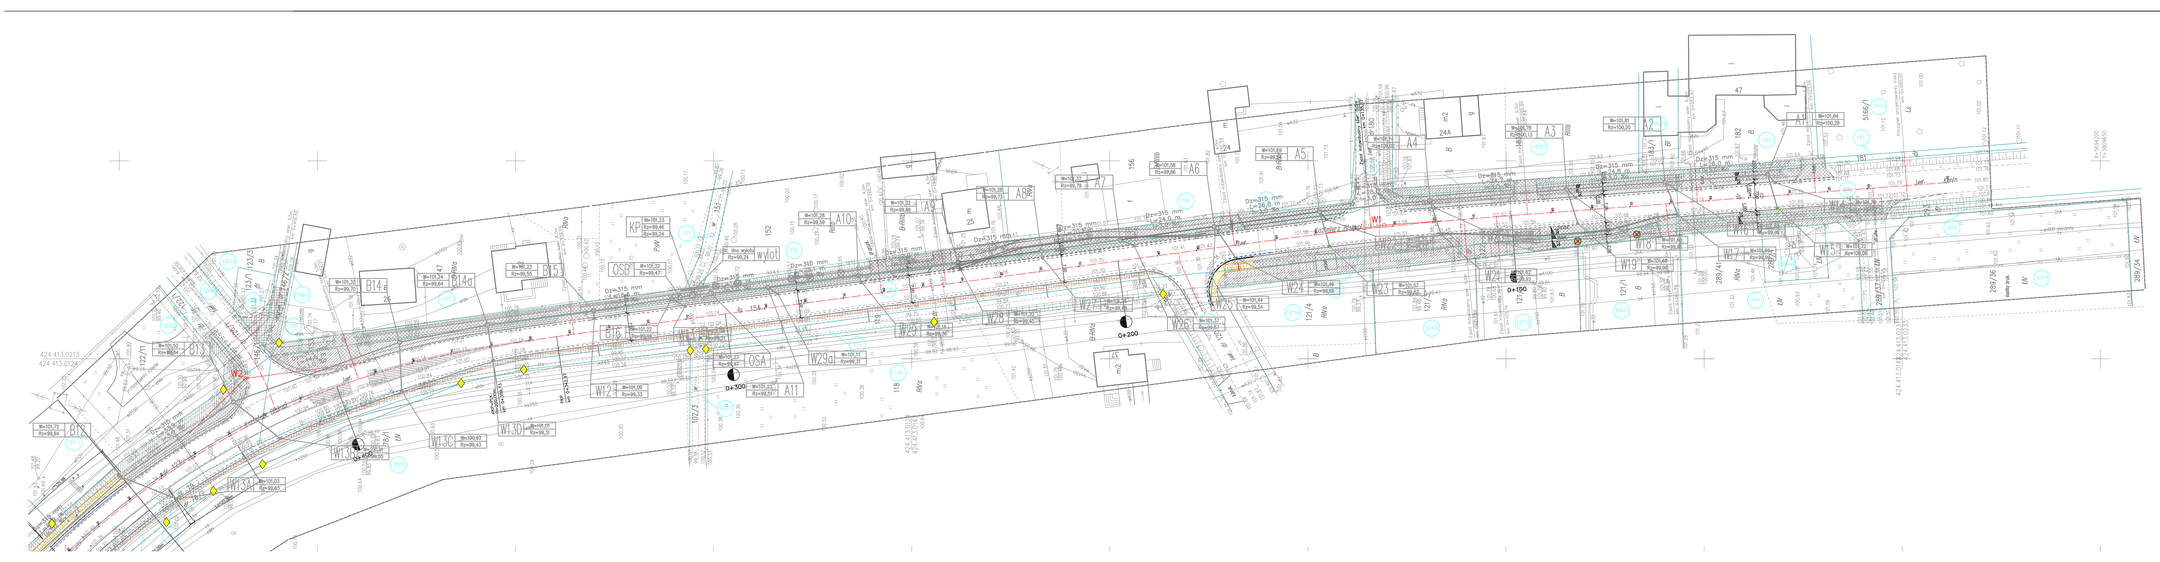

Zamawiający	Wielkopolski Zarząd Dróg Wojewódzkich ul. Wiklinowa 5 61-623 Poznań
Jednostka projektowa	DRAFT spółka cywilna ul. Wojskowa 10a/26 60-792 Poznań

Nazwa inwestycji

Przebudowa drogi wojewódzkiej nr 264 Kleczew – Konin w m. Wola Łaszczowa

Faza projektu

PROJEKT BUDOWLANO – WYKONAWCZY

Zakres rysunku

Plan sytuacyjny – Etap 2

Branża	Nr rysunku	Nr arkusza	Skala
KANALIZACYJNA	02	01	1:500

Data	Nr umowy	Nr projektu
wrzesień 2013r.	319/20.KN/13	D/033/08/2013

Legenda

- granice działek
- numery działek ewid.
- nr jezdni
- drzewo do wycinki
- krawężnik 20x30cm wystający
- krawężnik 20x30cm zatopiony
- ściek z dwóch rzędów kostki brukowej
- opornik 12x25cm
- obrzeże 8x30cm
- ściek skarpowy wg KPED- 01.24
- sieć kanalizacji deszczowej
- wpusty deszczowe
- chodnik z kostki brukowej szarej gr. 6cm
- zjazdy z kostki brukowej czerwonej gr. 8cm
- zatoki autobusowe z kostki brukowej grafitowej gr. 8cm
- jezdnia o nawierzchni bitumicznej
- pobocze z kruszywa łamanego 0/31,5mm
- zieleń
- poszerzenie nawierzchni jezdni z BA (tylko podbudowa z BA ACI6)
- słupki "Fos drogowy"

Wariant

ZESPÓŁ PROJEKTOWY

Funkcja	Imię i nazwisko	Nr uprawnień	Podpis
Projektant branży kanalizacyjnej	inż. Agnieszka Rak	SLK/7159/PWOS/06	
Sprawdzający branży kanalizacyjnej	mgr inż. Agnieszka Poch	7131-7132/13/PWOM/2002	