


Przekrój chodnik

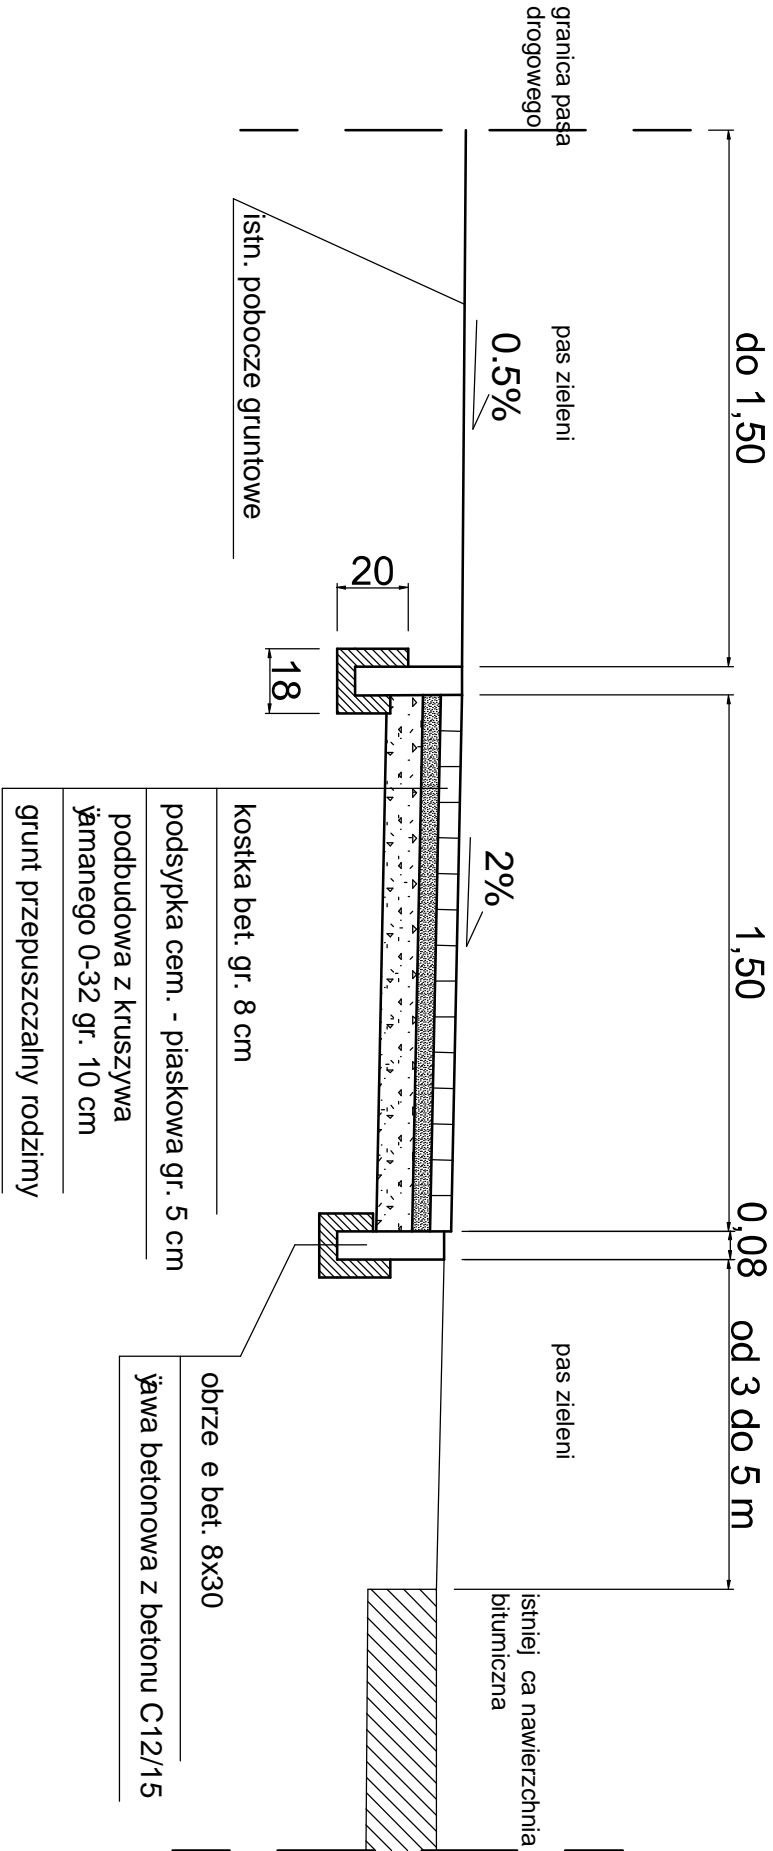

PROJEKT	Remont chodnika dr. woj. nr 191 m. Nowy Dwór od km 25+500 do km 26+045		Rys. nr 2
TYTUŁ RYSUNKU	Przekrój konstrukcyjny chodnika		
INWESTOR	Wielkopolski Zarząd Dróg Wojewódzkich		
SPORZ DZIŹ	Dawid Suchocki		