




REMONT NAWIERZCHNI NA DRODZE WOJEWÓDZKIEJ NR 149
DROGA 150 - RZECIN - SMOLARY - DROGA 140
km 14+700,00 - km 16+000,00
na długości 1300,0 m

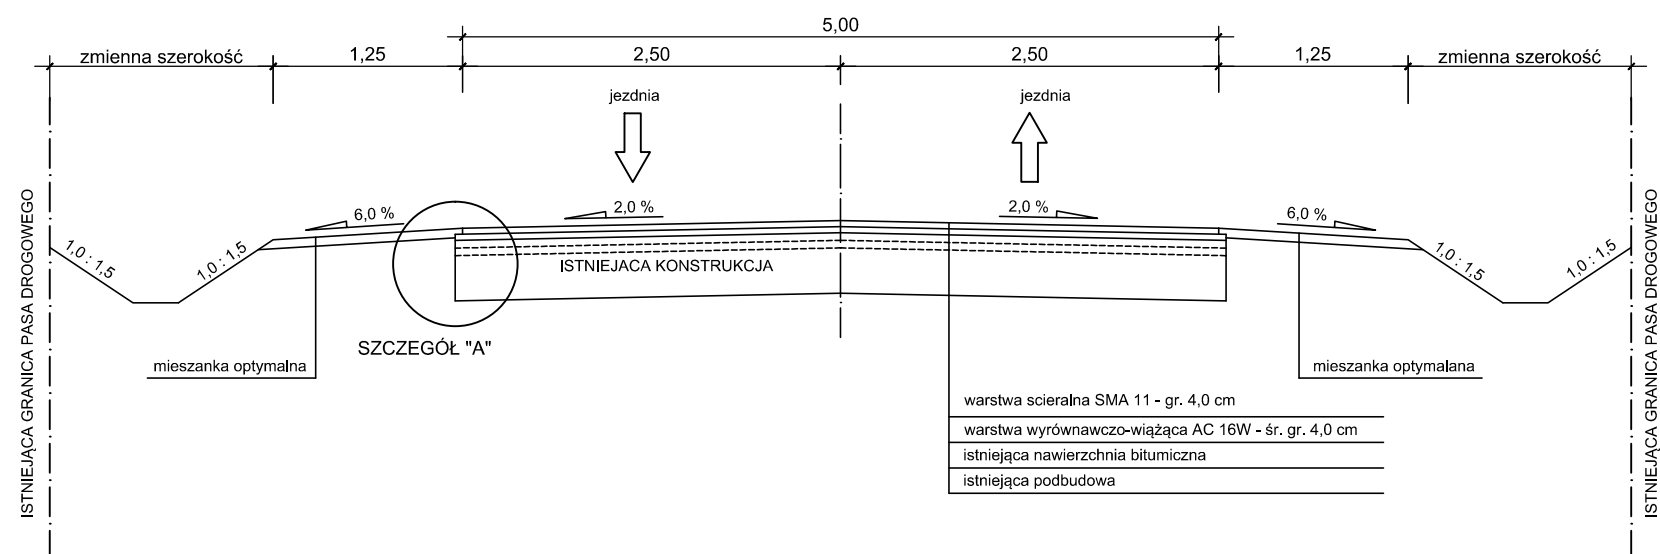

SZCZEGÓŁ "A"
- skala 1:10

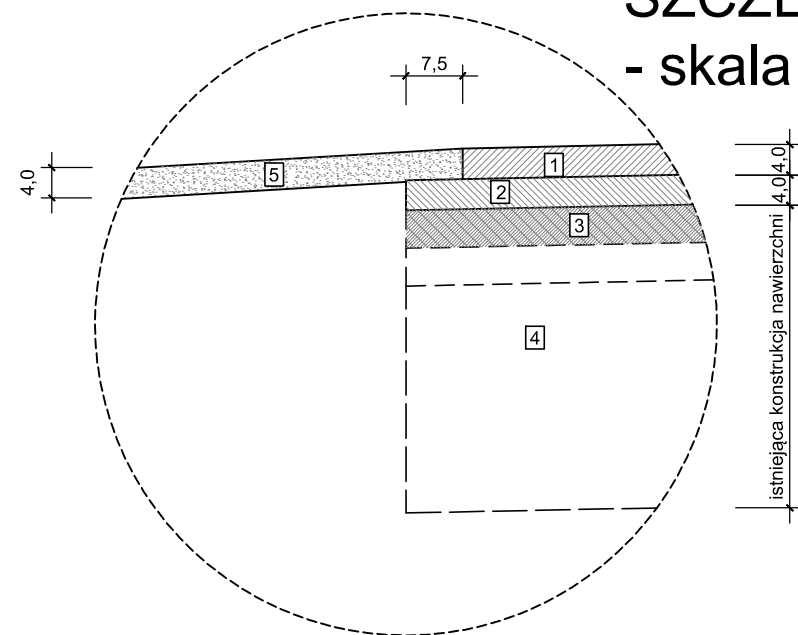

LEGENDA - SZCZEGÓŁY KONSTRUKCYJNE	
1	projektowana warstwa scieralna SMA 11 gr. 4,0 cm
2	projektowana warstwa wyrównawczo-wiążąca AC 16W średniej grubości 4,0 cm
3	istniejąca konstrukcja nawierzchni bitumicznej
4	istniejąca podbudowa
5	uzupełnienie poboczy - mieszanka optymalna o średniej grubości 4,0 cm

zadanie	REMONT NAWIERZCHNI NA DRODZE WOJEWÓDZKIEJ NR 149 DROGA 150 - RZECIN - SMOLARY - DROGA 140 od km 14+700,00 do km 16+000,00 na długości 1300,0 m			
obiekt	Droga wojewódzka nr 149 km 14+700,00 - 16+000,00			
inwestor	 Wielkopolski Zarząd Dróg Wojewódzkich w Poznaniu ul. Wilczak 51, 61-623 Poznań tel. 61 / 826 53 92			
rysunek	Przekrój charakterystyczny			
opracował	mgr inż. Grzegorz Bręczewski			podpis
faza	branża	skala	data	nr rysunku
projekt wykonawczy	drogowa	1:50 / 1:10	02.2016	2