



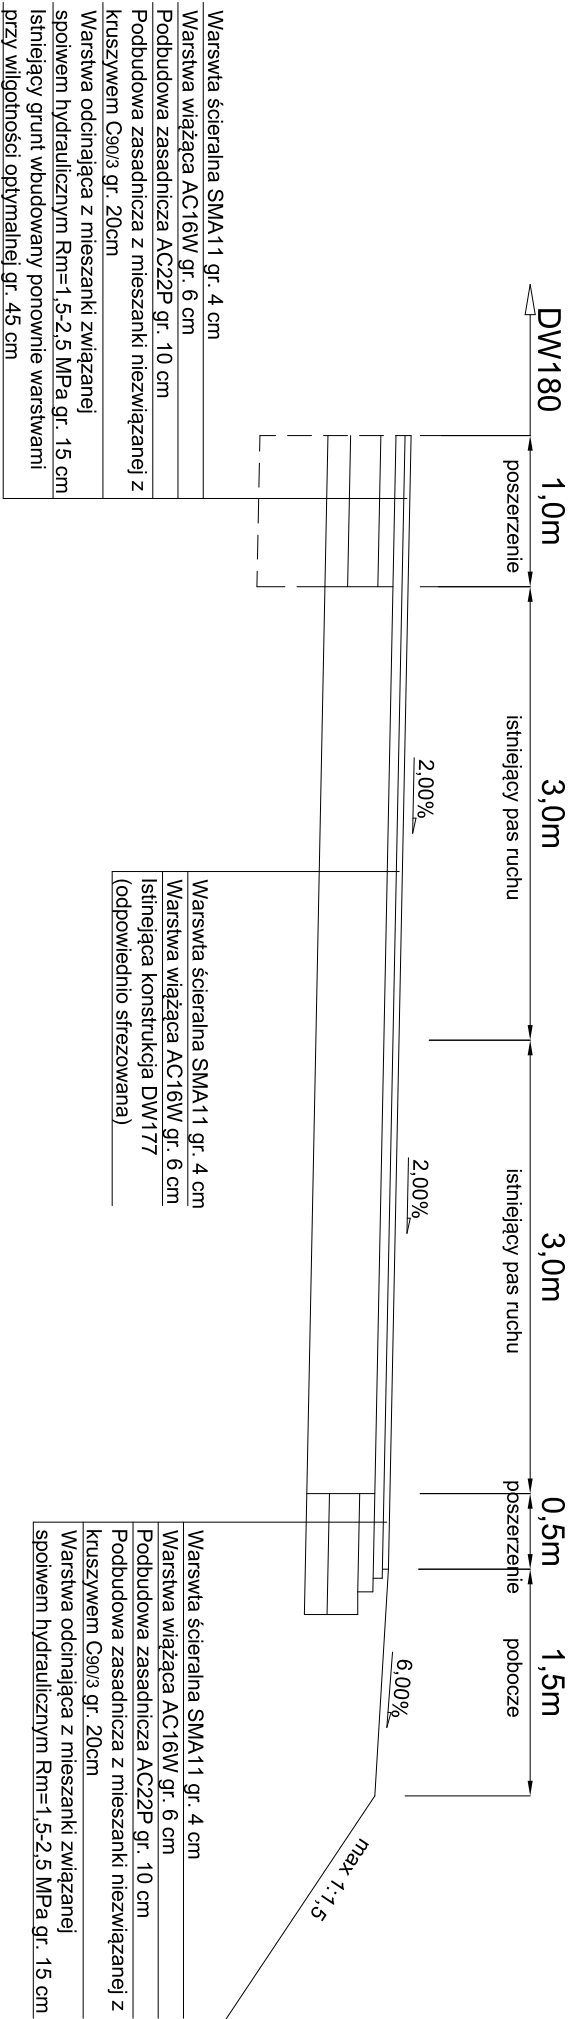

DW177

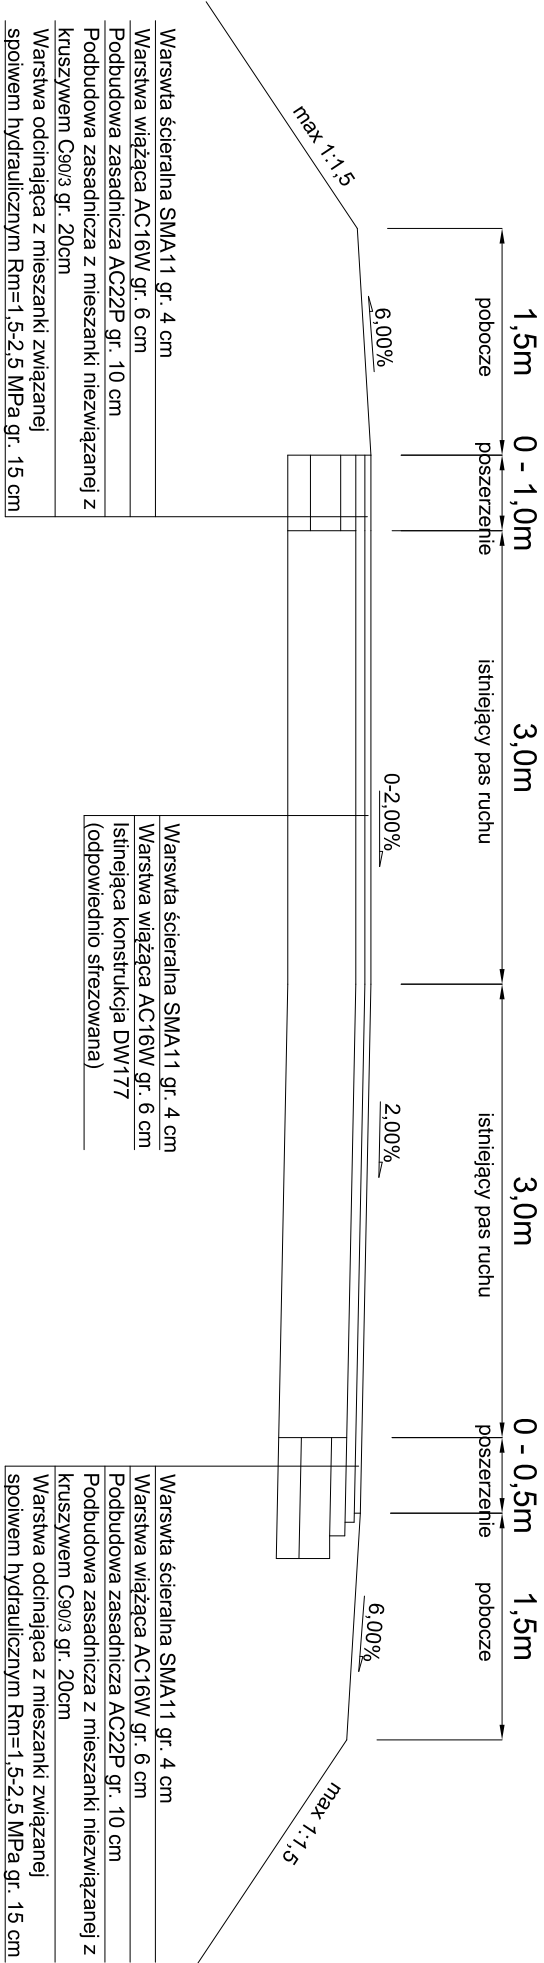

| | | |
|----------------------------|--|------------------|
| Jednostka opracowująca: |  <div>FIRMA VIABUD Jacek Gruszkiewicz Wałkowice 87 64-700 Czarnków</div> | |
| Zamawiający: |  <div>Wielkopolski Zarząd Dróg Wojewódzkich w Poznaniu Rejon Dróg Wojewódzkich w Czarnkowie</div> | |
| Obiekt: | Przebudowa skrzyżowania drogi wojewódzkiej nr 177 i 180 DW 177 km 74+985 | |
| Temat rys.: | Przekroje normalne DW177 | |
| Projektant: | tech. Ryszard Burdajewicz upr. proj. UAN 8345/959/85/86 | Data: podpis: |
| Opracował: | mgr inż. Przemysław Burdajewicz | Data: podpis: |
| Skala: | 1:50 | 3.2 |