

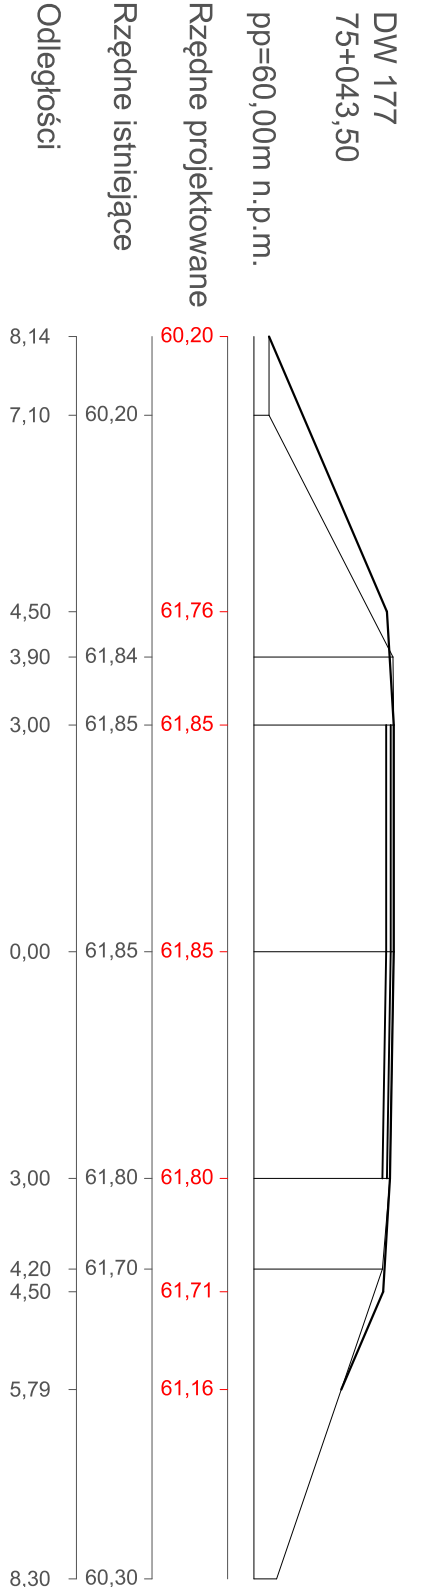
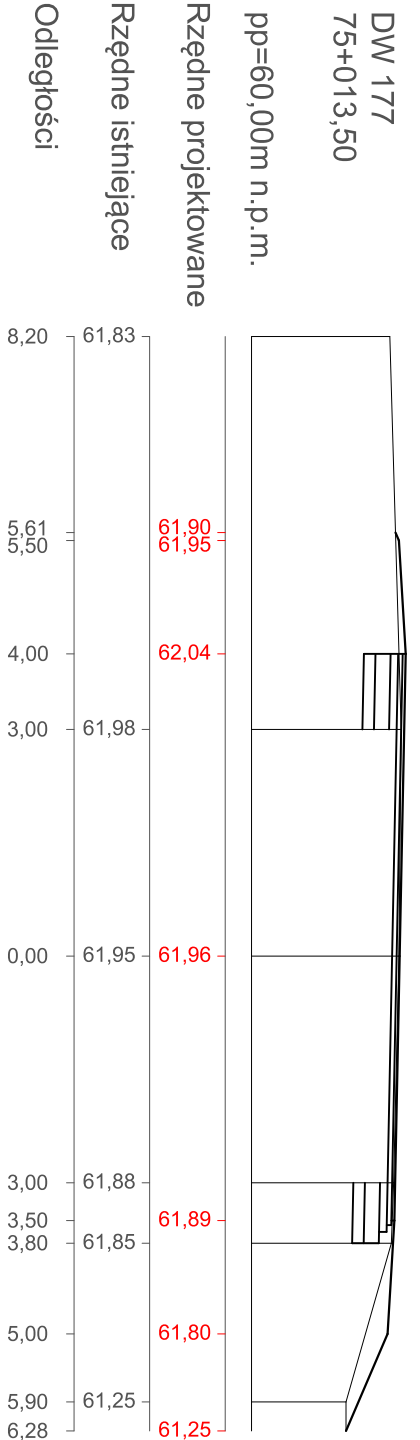
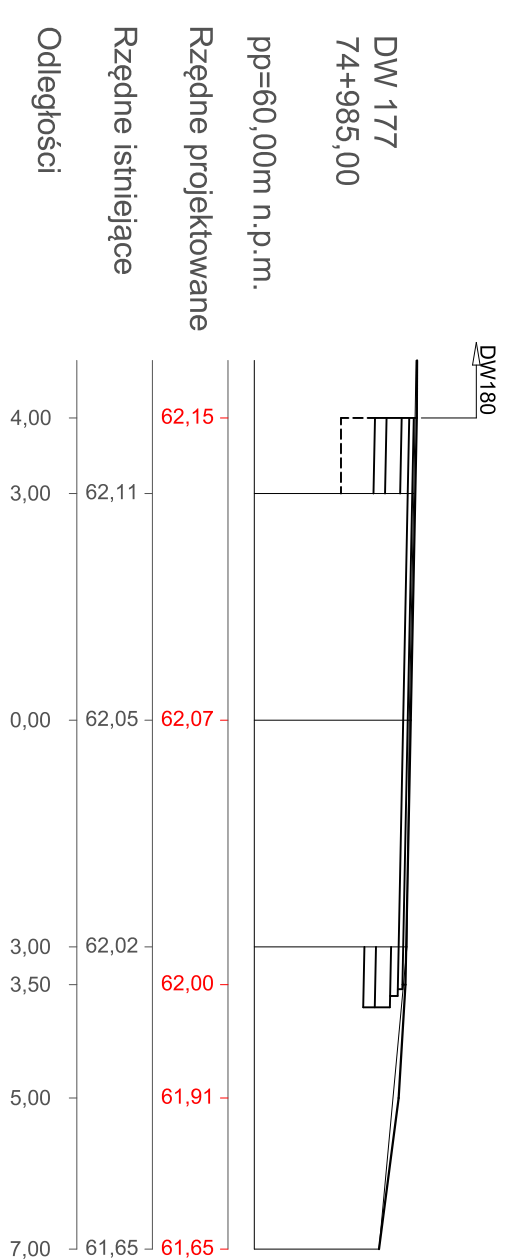


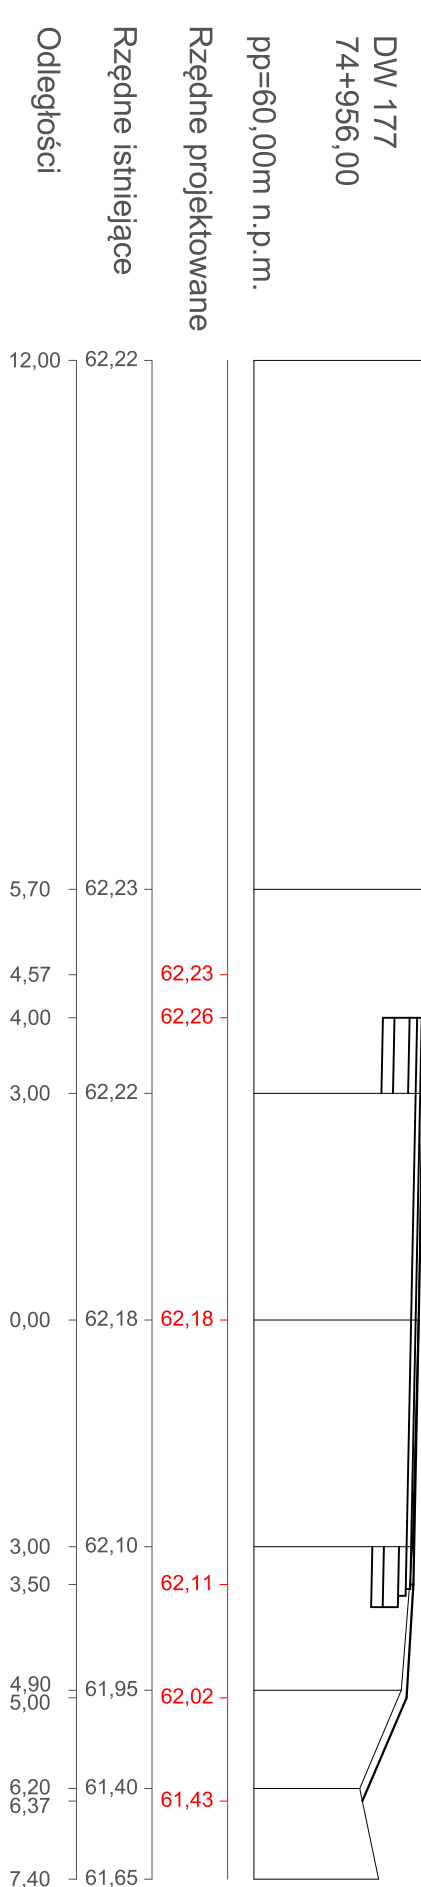

DW177

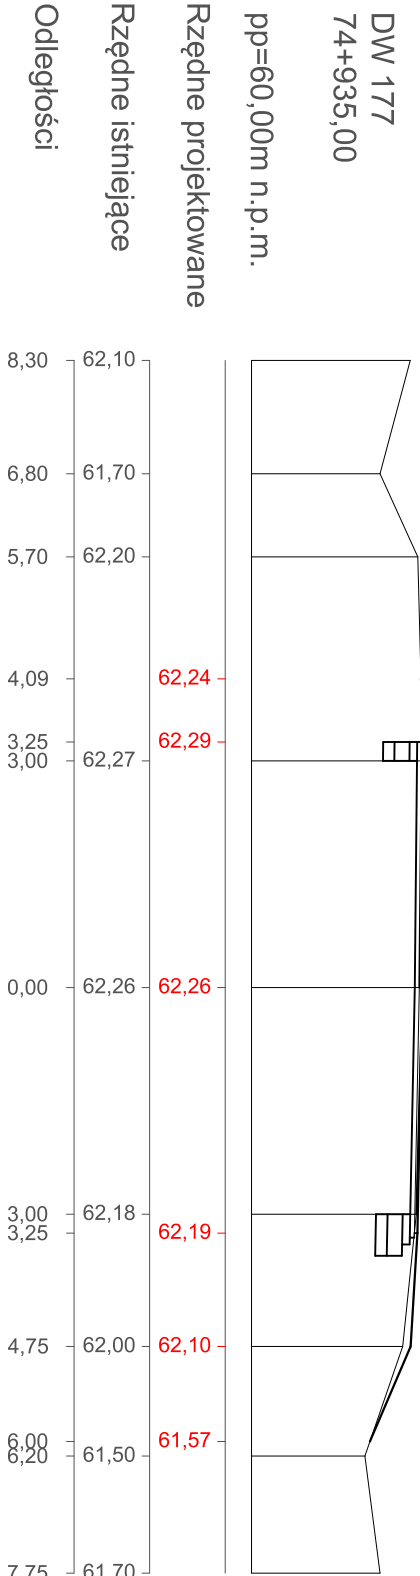

Jednostka opracowująca:	 FIRMA VIABUD Jacek Gruszkiewicz Walcówice 87 64-700 Czarnków		
Zamawiający:	 Wielkopolski Zarząd Dróg Wojewódzkich w Poznaniu Rejon Dróg Wojewódzkich w Czarnkowie		
Objekt:	<b>Przebudowa skrzyżowania drogi wojewódzkiej nr 177 i 180 DW 177 km 74+985</b>		
Temat rys.:	<b>Przekroje poprzeczne DW177</b>		
Projektant:	tech. Ryszard Burdajewicz upr. proj. UAN 8345/959/85/86	Do zaakceptacji:	
Opracował:	mgr inż. Przemysław Burdajewicz	Do zaakceptacji:	
Skala:	1:50	5.2	