



ul. Dąbska - od km 0+017,00 do km 0+925,00

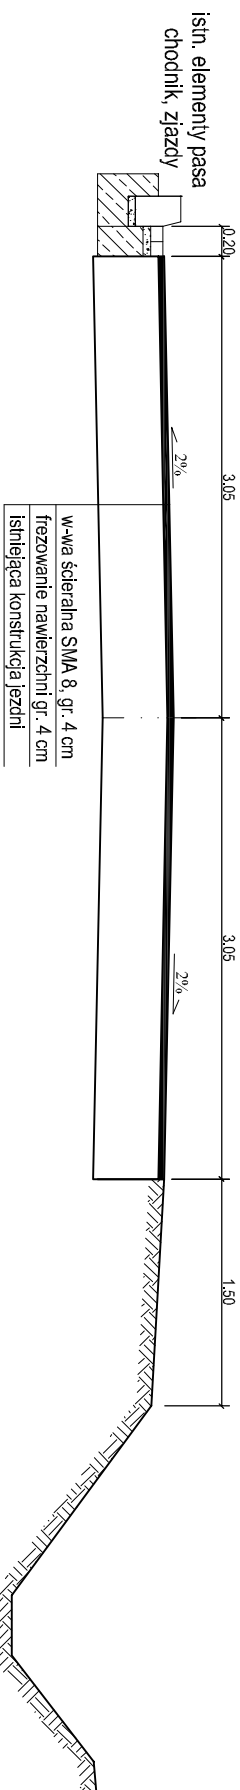


od km 0+925,00 do km 1+190,00




od km 1+190,00 do km 5+690,00

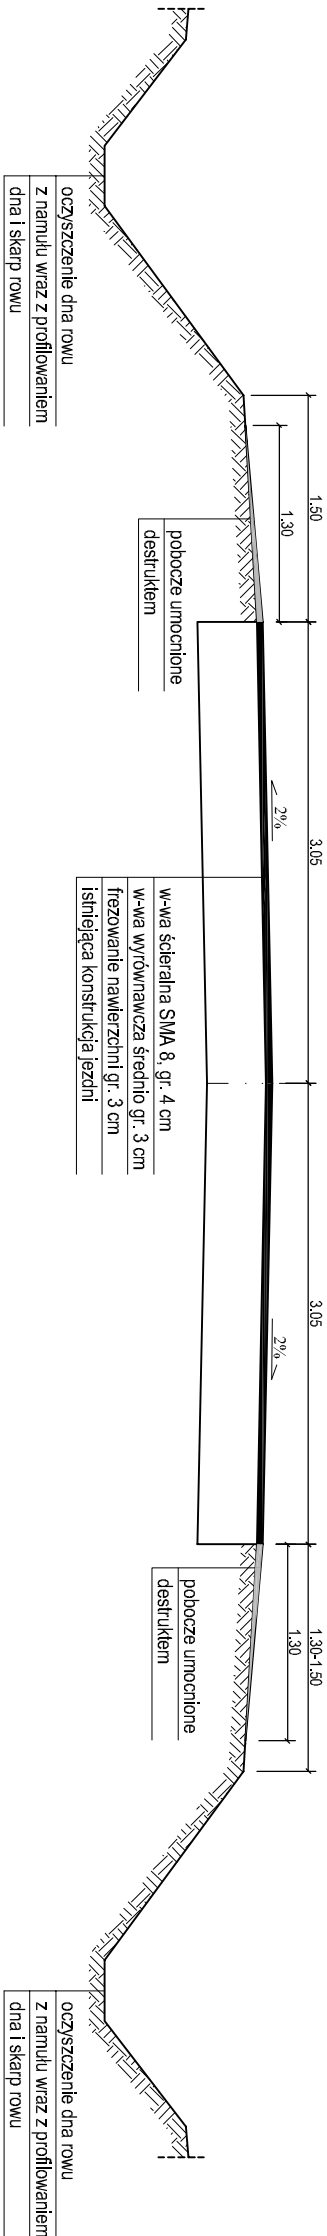


od km 5+690,00 do km 5+744,00

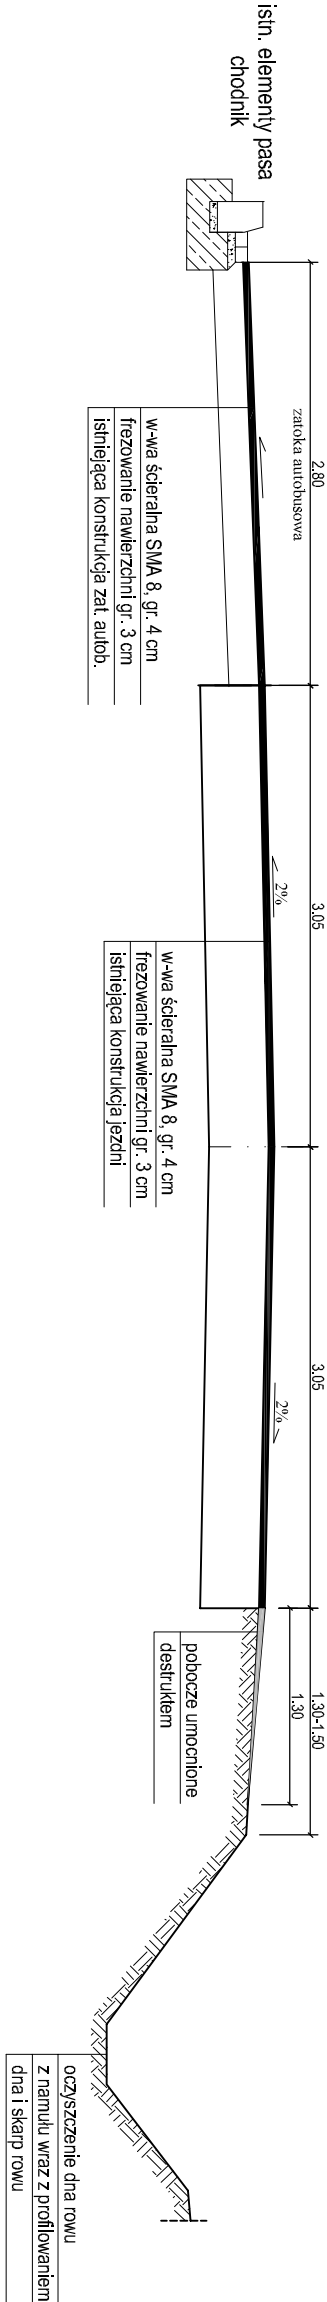

od km 5+744,00 do km 5+822,00

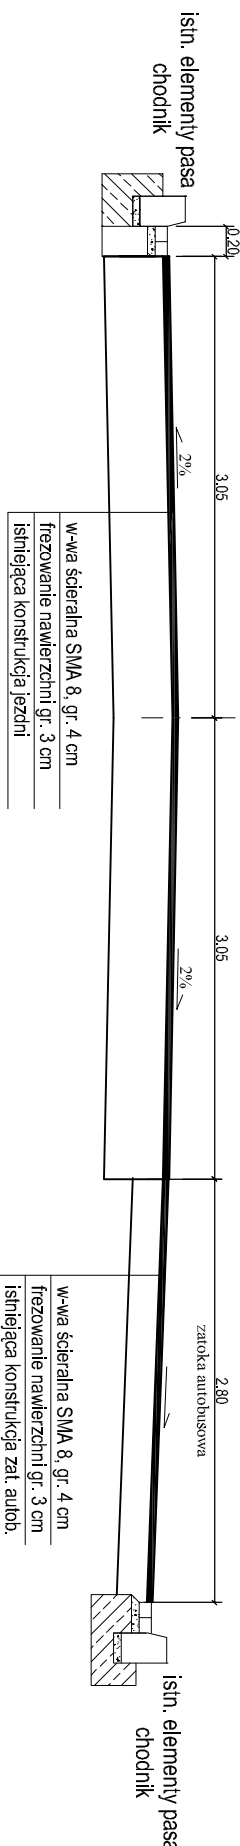


zalożka autobusowa w km 5+152,00

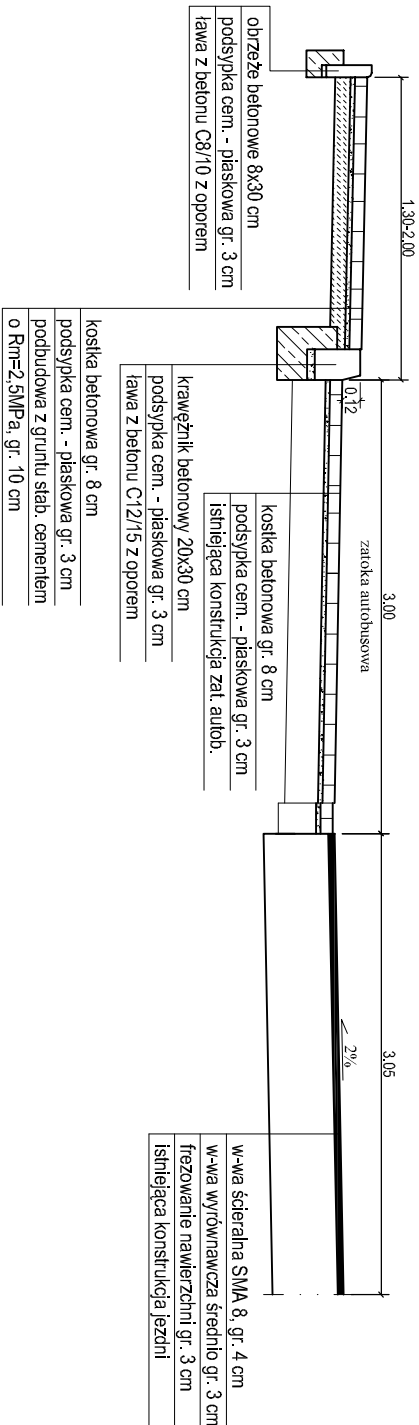


konstrukcja chodnika


w miejscach koniecznych do przełożenia

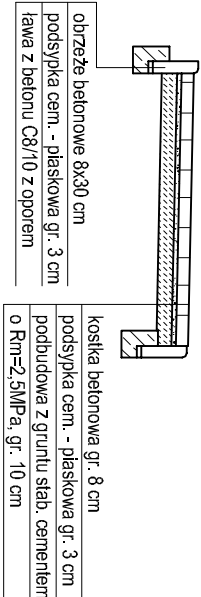


w przekroju skrzyżowań z drogami publ.

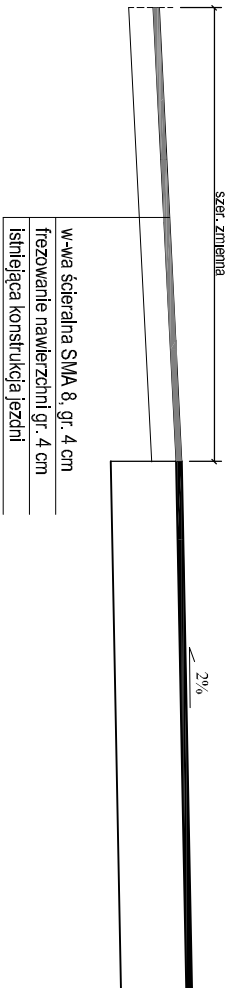


w przekroju zjazdu o nawierzchni gruntowej

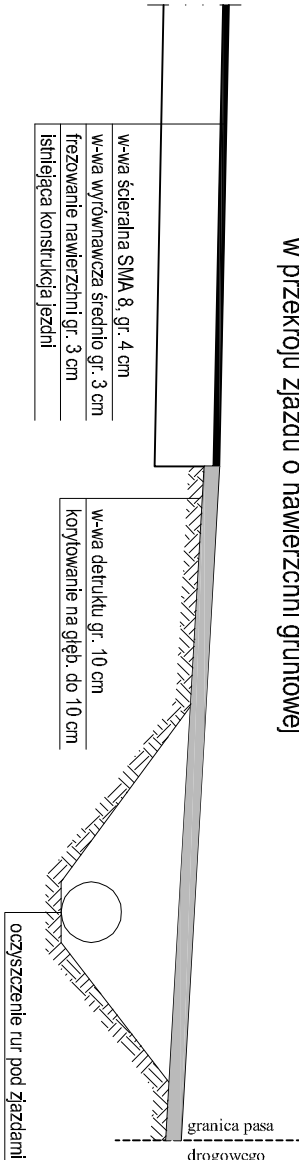

w przekroju zjazdów o nawierzchni z kostki betonowej

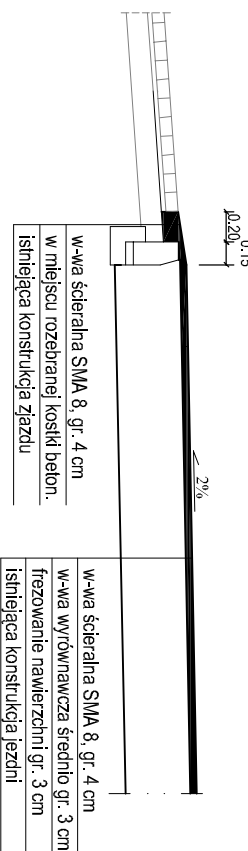

w przekroju remontów głębokich
w miejscach wskazanych przez Inwestora

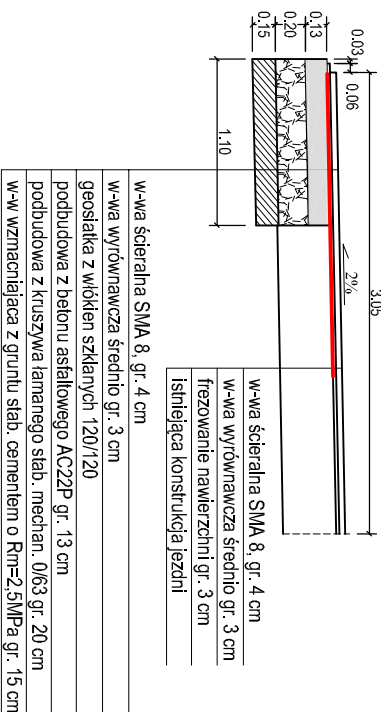

"BEDRÓG"			
Smółki 1 A, 62-84-0 Koźminek			
Remont nawierzchni jezdni drogi wojewódzkiej nr 473 Koło - Piotrków Tryb. na odcinku Koło - Powiercie Kolonia - Przybyłów			
Imię i nazwisko		Podpis	
Opracował Sebastian Pięta			
Projektował Wiktor Pięta			
230/66			
Nazwa rysunku		Skala	
PRZEKRÓJ NORMALNY		1:50	
kwiecień 2017r.		Nr rysunku	
		1	