


PRZEKRÓJ NORMALNY

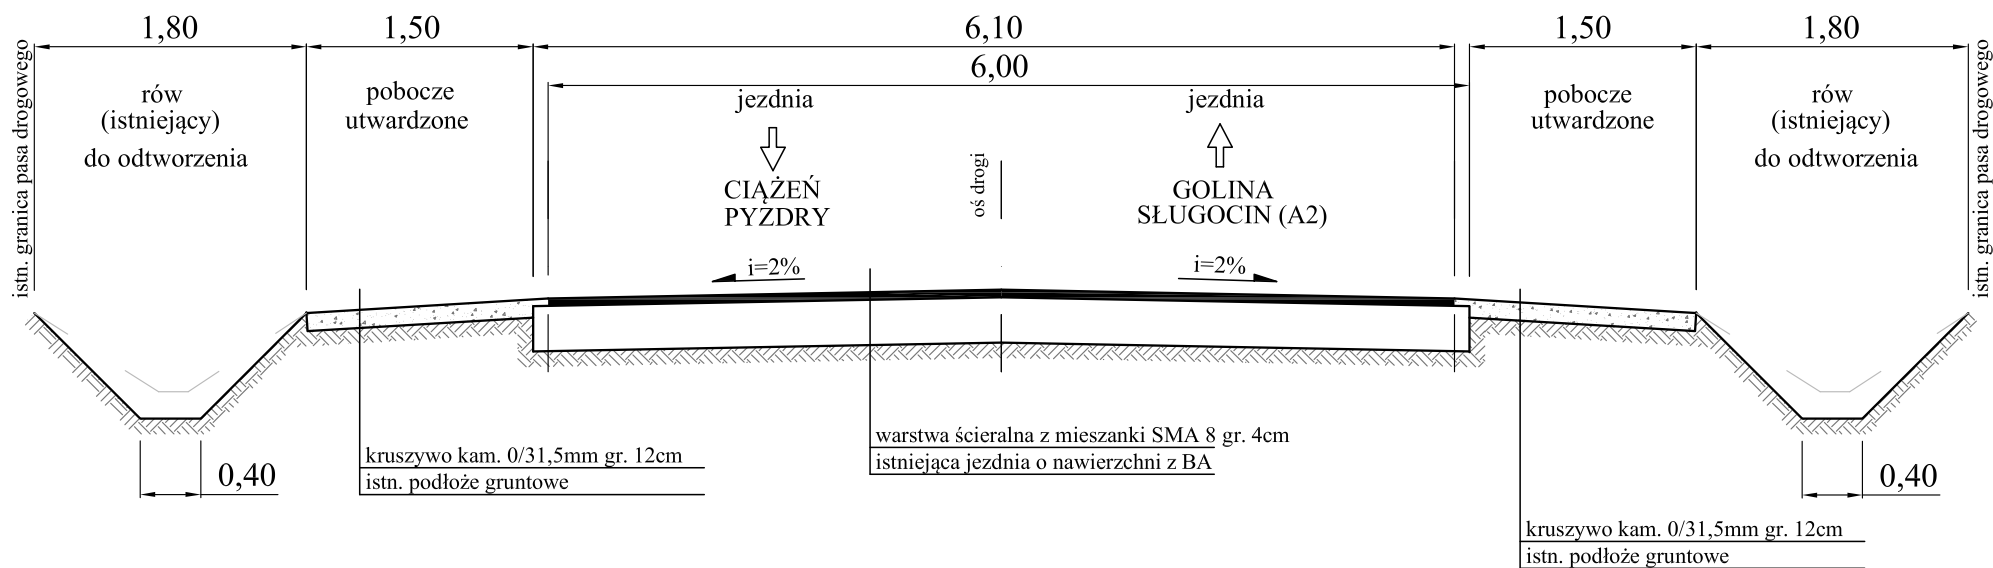

Jednostka opracowująca:

Rejon Dróg Wojewódzkich w Koninie
62–510 Konin, ul. Przemysłowa 122

Temat:

Odnowa nawierzchni drogi wojewódzkiej
nr 467 Ciężen – Golina w m. Ratyń
na odcinku w km 12+790 – 14+310

Adres inwestycji:

m. Ratyń, gm. Lądek
pow. słupecki woj. wielkopolskie

Inwestor:

WZDW w Poznaniu
ul. Wilczak 51, 61–623 Poznań

Zakres:

PRZEKROJE NORMALNE

Skala:

1:50

Data:

20.05.2016r.

Nr. Rysunku:

3