


POCZĄTEK PROJEKTOWANEJ TRASY
 km 0+000,00 Z=106,30 m

PRZEKRÓJ PODŁUŻNY
 Skala: Hor: 1:1000, Ver: 1:100

Poziom porównawczy = 98,00m

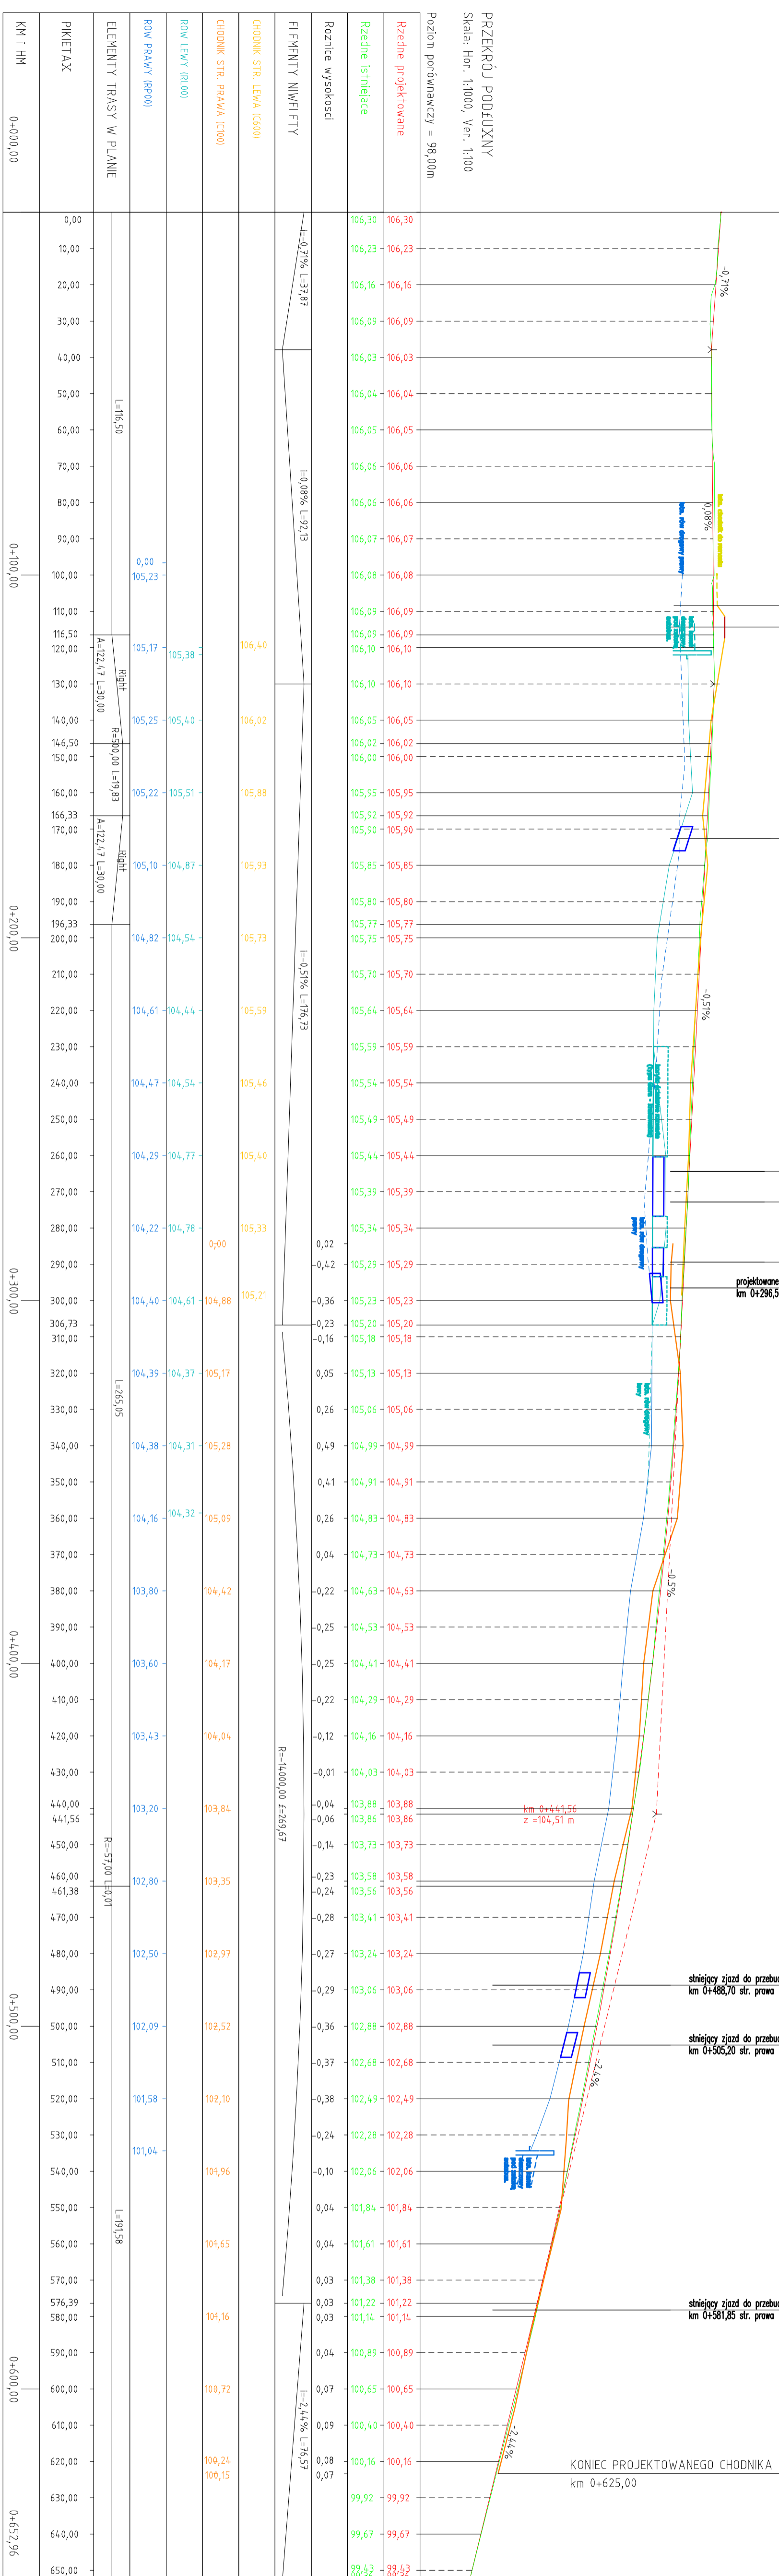

INWESTOR: Wielkopolski Zarząd Drog Wojewódzkich w Poznaniu, ul. Wilczak 51	
OBIEKT: Rozbudowa drogi wojewódzkiej nr 306 Budowa chodnika od DK 92 do m. Wileczy	
PROJEKTANT: mgr inż. Marek Myszkowski	RYSIER: Przekrój podłużny
SPRAWZDAWCY: mgr inż. Janusz Morduchowski	STANOWISKO: mgr inż. Marek Myszkowski
BRANŻA: Drogowo	STADIUM: bnd./wk.
ROK OPRACOWANIA: 2017	NR USTAWY: 1:100/1000
NR LPAWAK: 498/Pw/94	NR 3
UNW: 8345/1492/90	PODPIIS