Etap IVa roboty
z krótkim zajęciem lewega pasa na wlocie północnym DW184

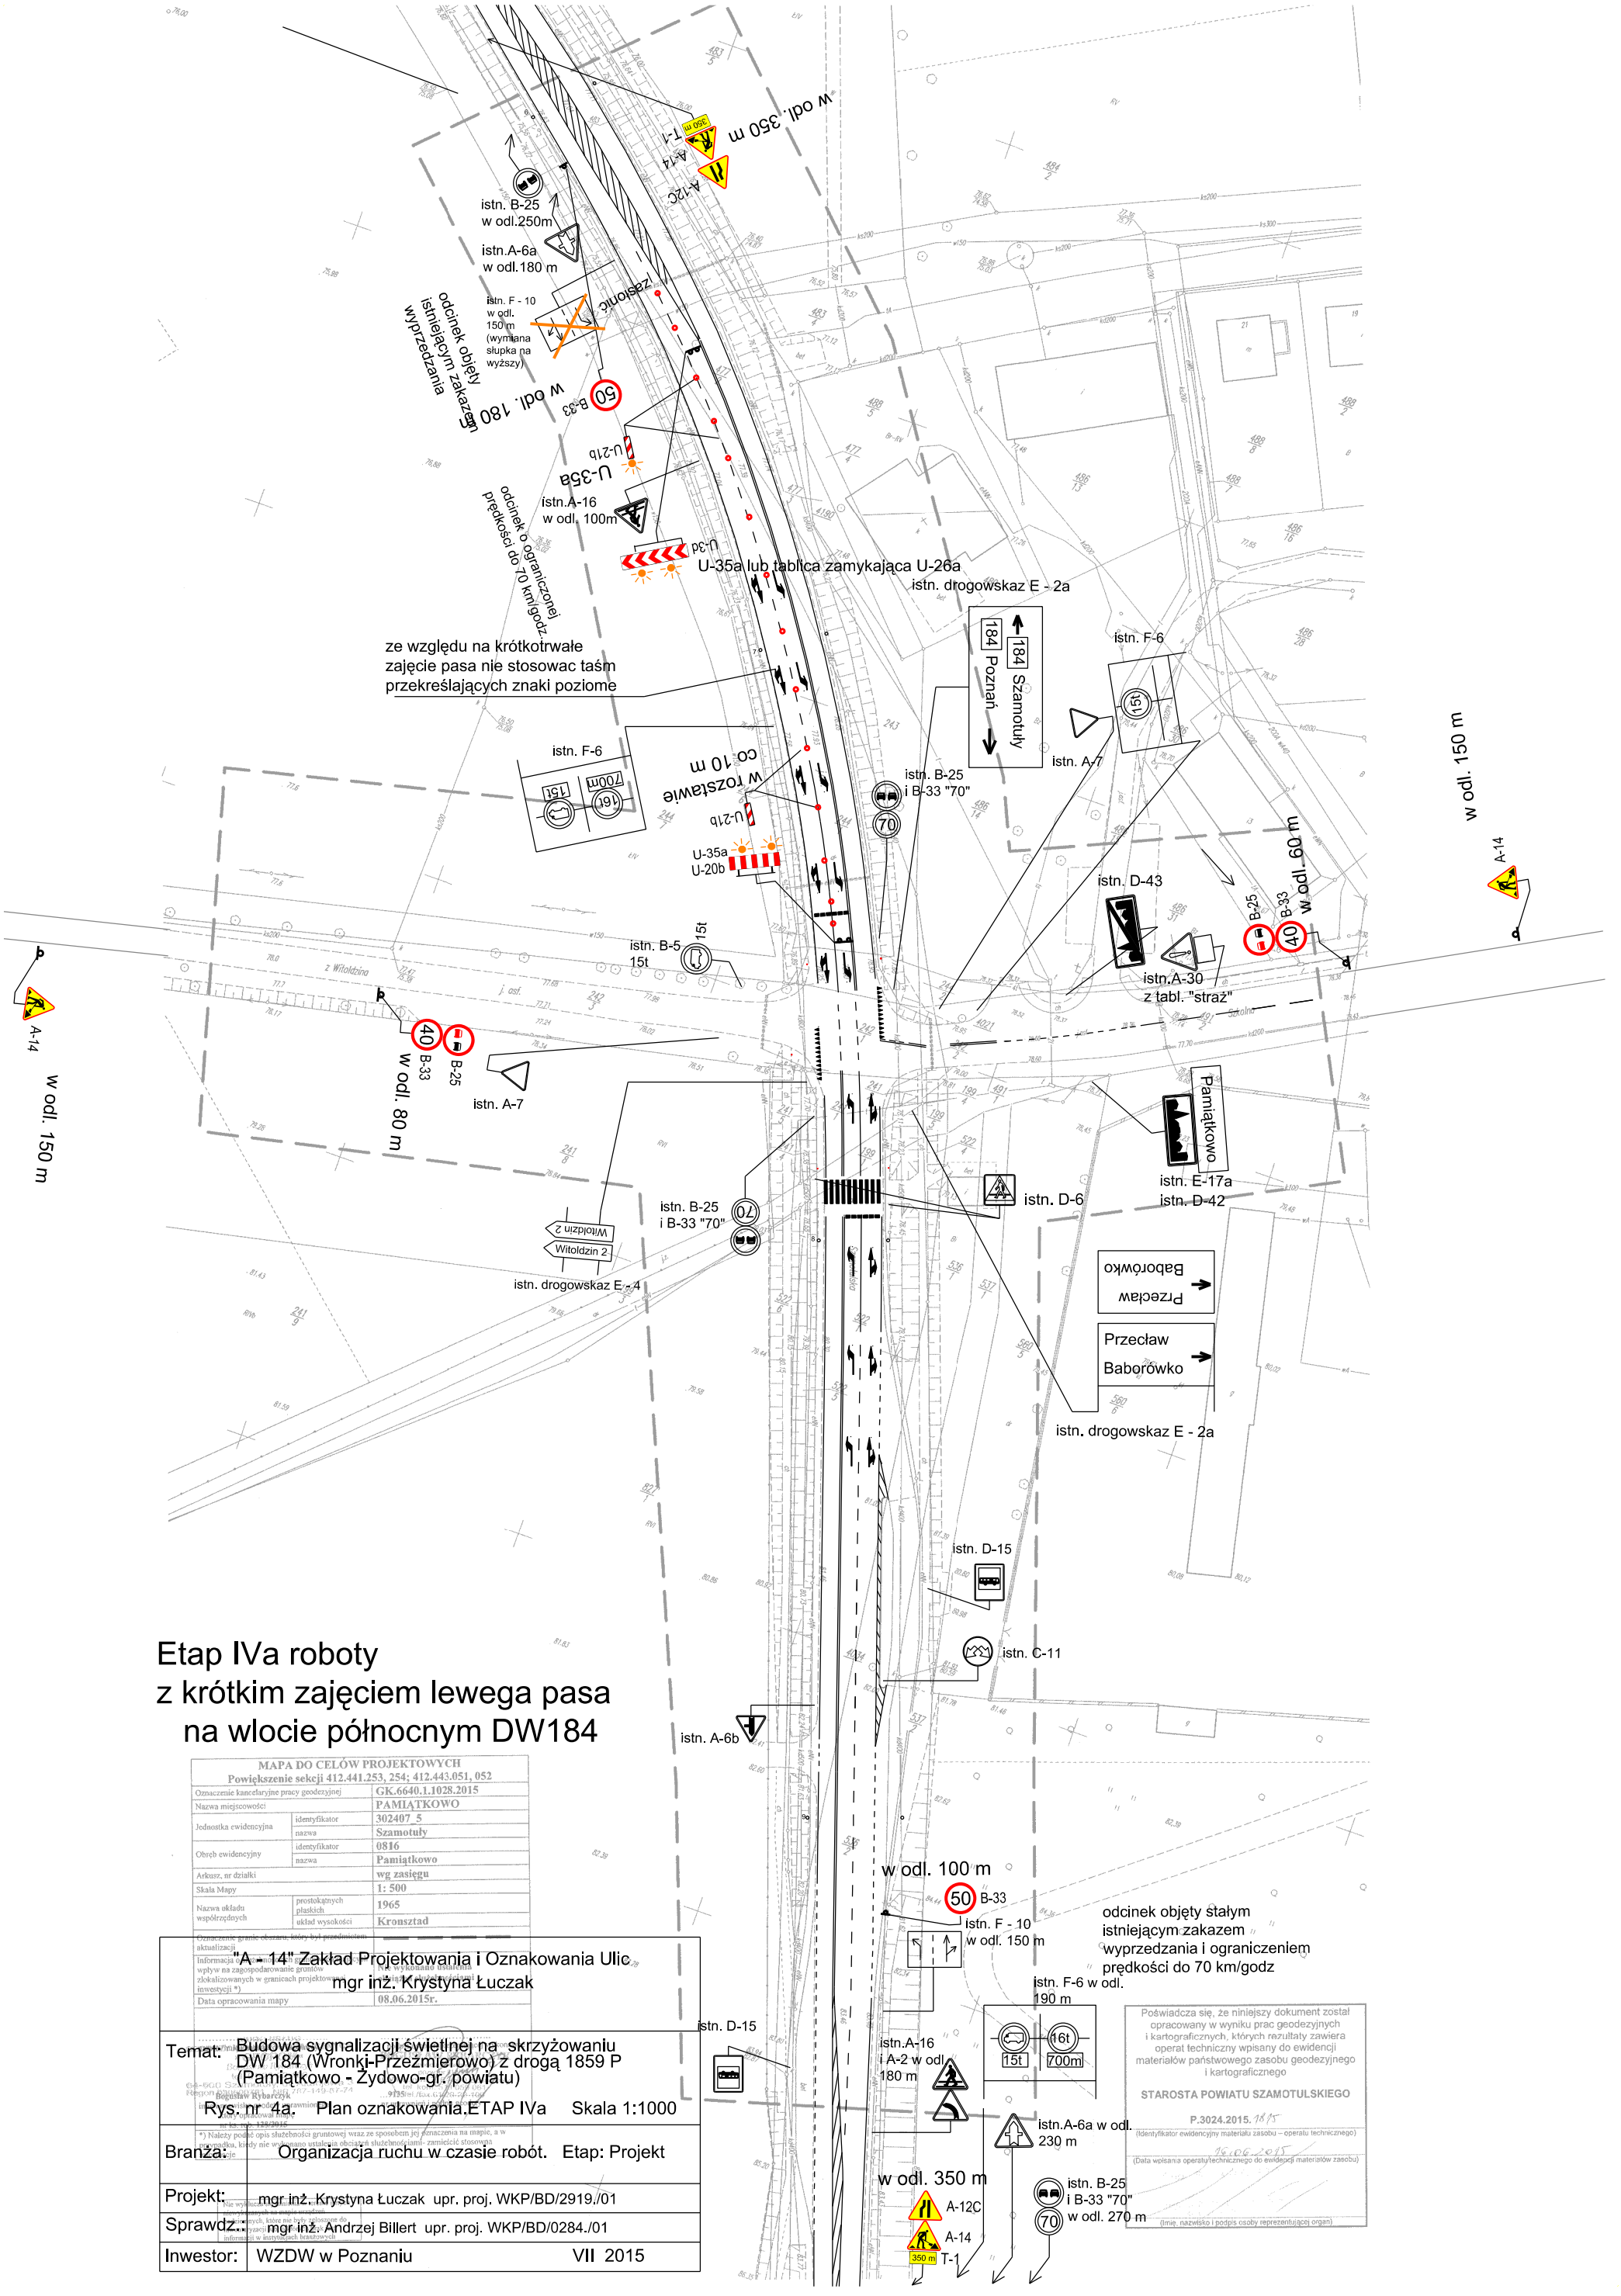

MAPA DO CELÓW PROJEKTOWYCH
Powiększenie sekcji 412.441.253, 254; 412.443.051, 052

Oznaczenie kancelaryjne pracy geodezyjnej		GK.6640.1.1028.2015
Nazwa miejscowości		PAMIĄTKOWO
Jednostka ewidencyjna	identyfikator	302407_5
	nazwa	Szamotuły
Obręb ewidencyjny	identyfikator	0816
	nazwa	Pamiątkowo
Arkusz, nr działki		wg zasięgu
Skala Mapy		1: 500
Nazwa układu współrzędnych	prostokątnych płaskich	1965
	układ wysokości	Kronsztad
Oznaczenie granic obszaru, który był przedmiotem aktualizacji		
Informacja o [illegible] wpływ na zagospodarowanie gruntów zlokalizowanych w granicach projektowanej inwestycji *)		Nie wykonano ustalenia
Data opracowania mapy		08.06.2015r.

*) Należy podać opis służebności gruntowej wraz ze sposobem jej oznaczenia na mapie, a w przypadku, kiedy nie wyodrębniono ustalenia obszaru służebnościami- zamieścić stosowną informację w instytucjach branżowych

Bogusław Rybarczyk
9125
nr ks. upr. 1139/2015

Temat:	Budowa sygnalizacji świetlnej na skrzyżowaniu DW 184 (Wronki-Przeźmierowo) z drogą 1859 P (Pamiątkowo - Żydowo-gr. powiatu)
	Rys. nr 4a. Plan oznakowania.ETAP IVa Skala 1:1000
Branża:	Organizacja ruchu w czasie robót. Etap: Projekt
Projekt:	mgr inż. Krystyna Łuczak upr. proj. WKP/BD/2919./01
Sprawdz.:	mgr inż. Andrzej Billert upr. proj. WKP/BD/0284./01
Inwestor:	WZDW w Poznaniu VII 2015

"A - 14" Zakład Projektowania i Oznakowania Ulic
mgr inż. Krystyna Łuczak