


# Mapa do celów projektowych

Sekcja 6.165.26.06.1.2 Skala 1:500

woj. wielkopolskie  
powiat: turecki  
Gmina : Dobra 302703\_5  
Obreń: Ostówek 0019  
Rzymsko BG 0023  
Nr ew. zgłoszenia GEO.6640.2456.2017  
Zasięg pomiaru -----  
ukł. wsp. prostokątnych płaskich - "układ 2000/18"  
ukł. wsp. wysokości - "Kronsztadt 86"  
Mapa do celów projektowych została wykonana bez ustalenia obciążen służebnościami gruntowymi ujawnionymi w księgach wieczystych

Uwaga : Nie wyklucza się istnienia w terenie innych przewodów, o których brak informacji wynika z zaszcisłości historycznych lub niedopełnienia przepisów zgłoszenia do inwentaryzacji (Ustawa Prawo Geodezyjne i Kartograficzne- Dz.U.30/1989.poz.163)

Data 27.11.2017

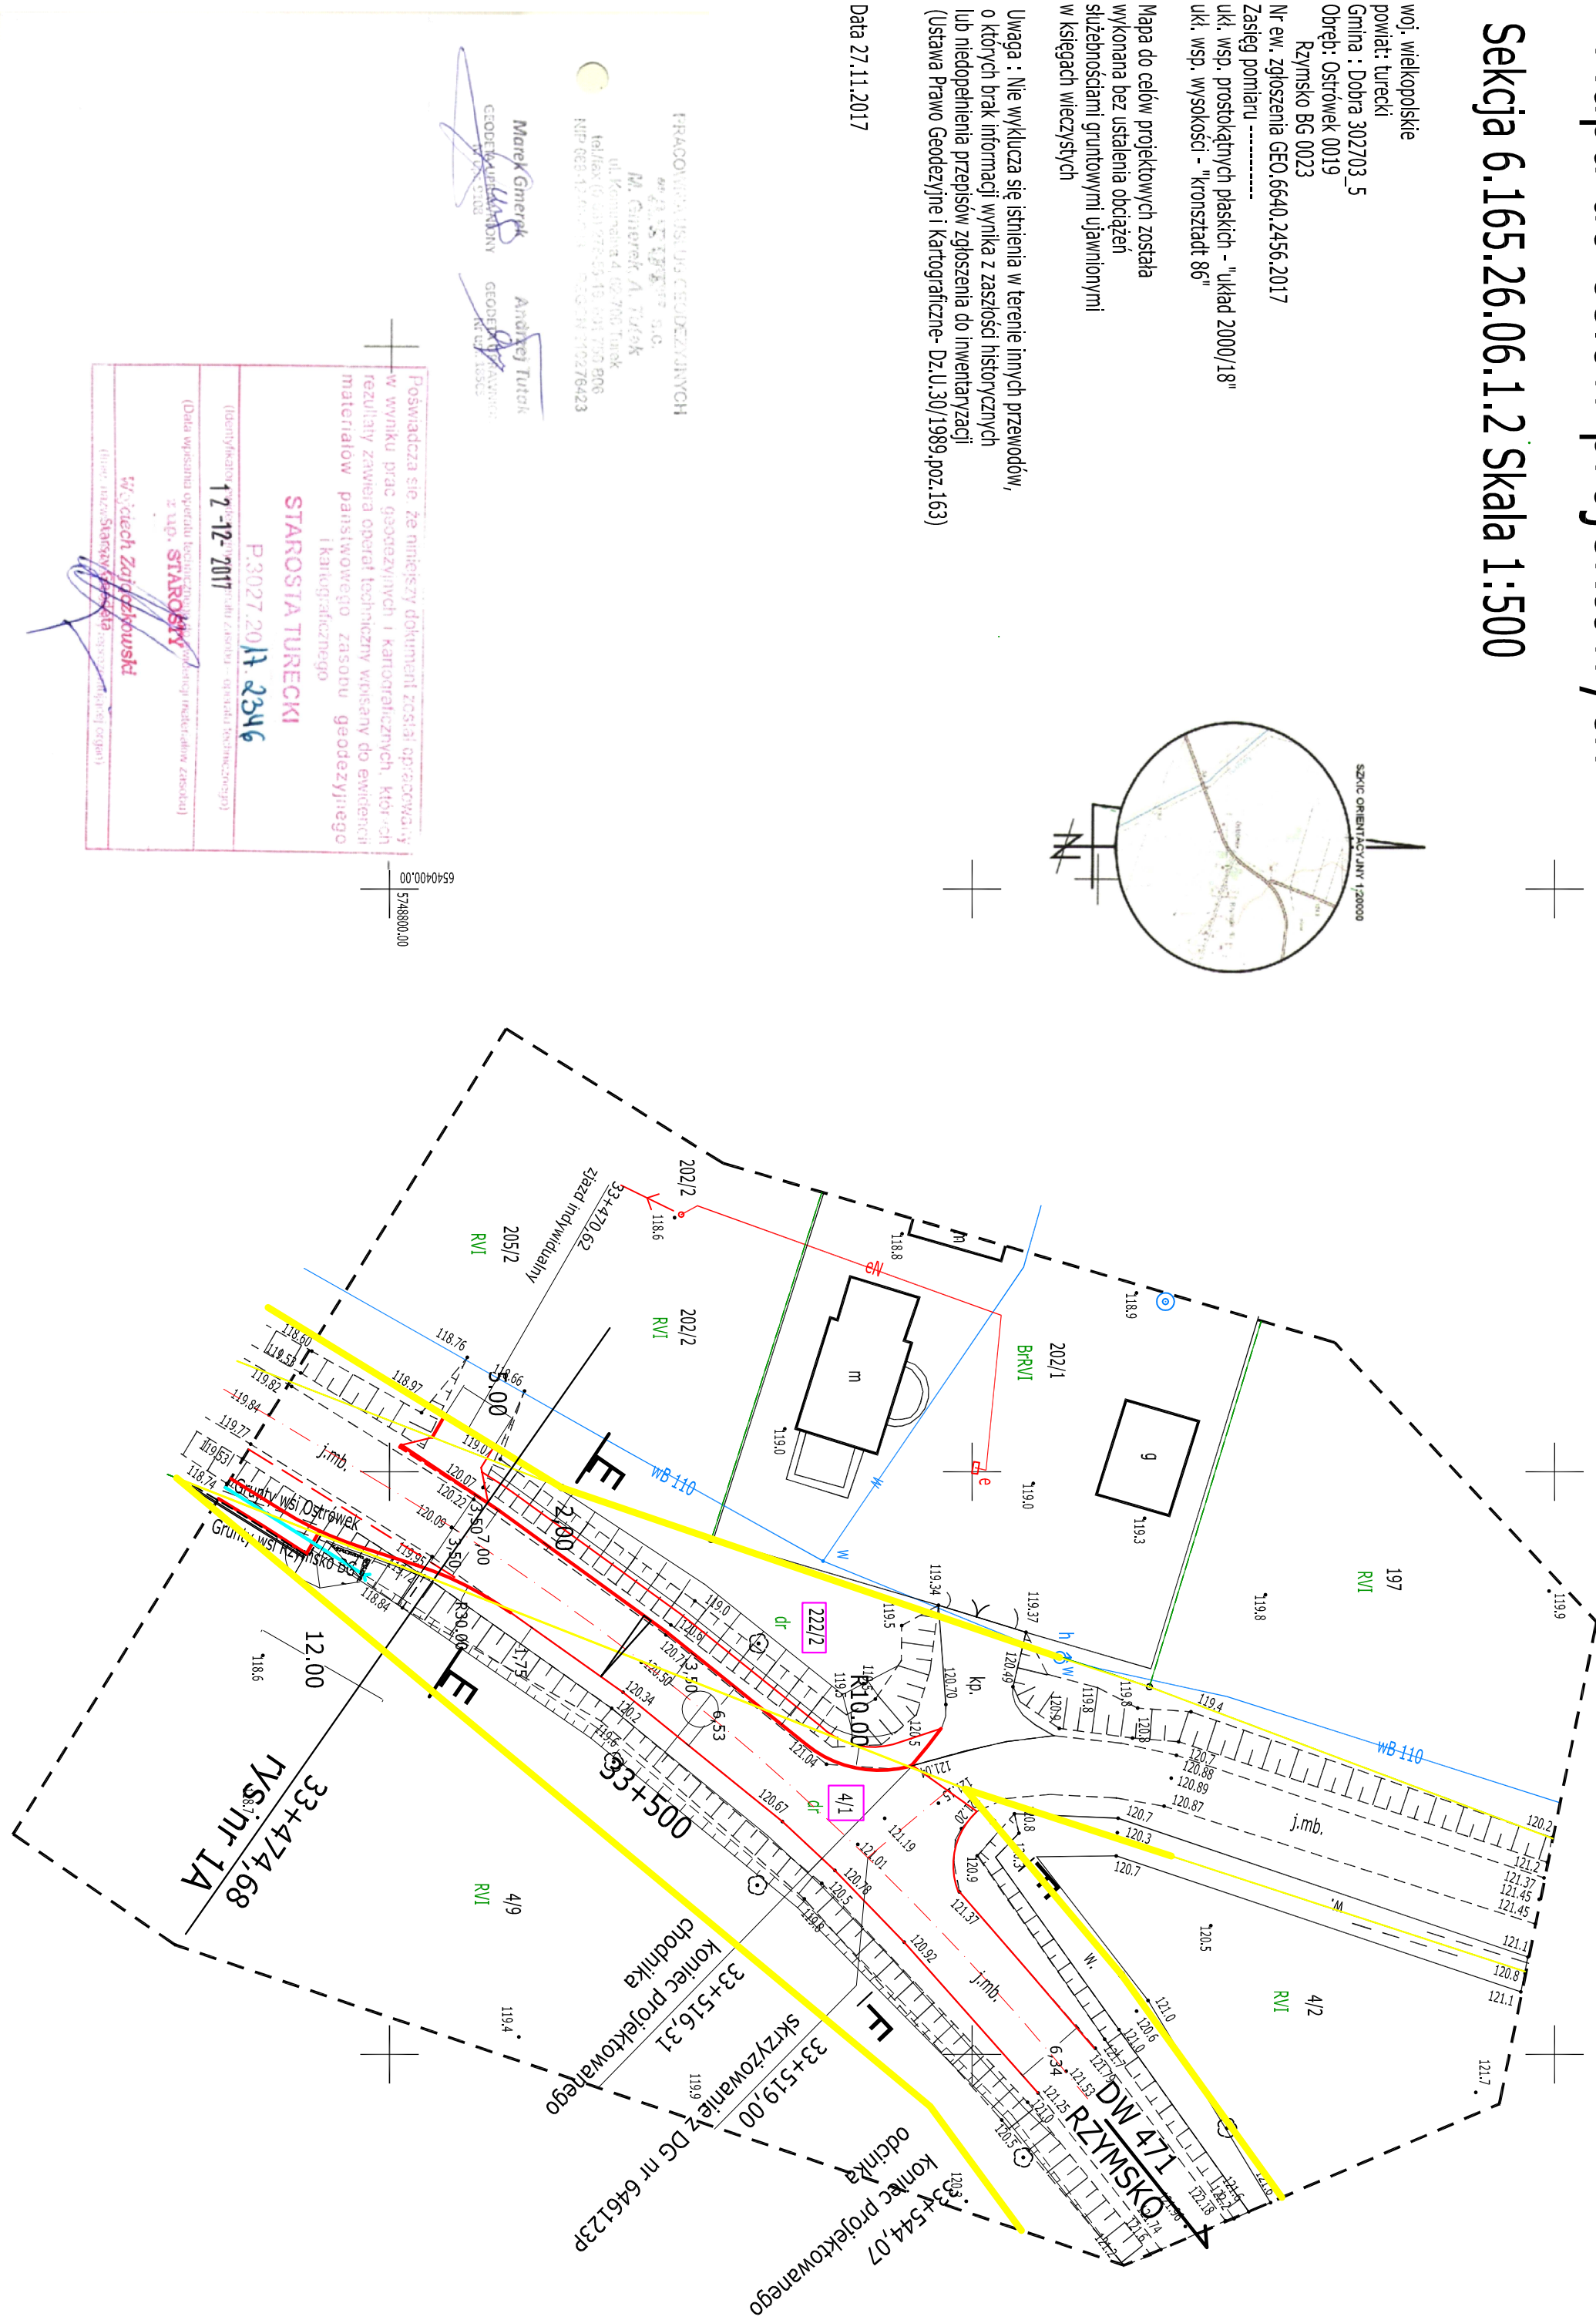

- OBLAŚNIENIA**
- ☒ nawierzchnia jezdni: wa-wa ścierna z SMA
  - ☐ chodniki szer. 2,0m z kostki betonowej szarej gr.8cm, bezfazowej.
  - ☐ zatoki autobusowe z kostki betonowej szarej gr.8cm; bezfazowe.
  - ☒ ściek przykrawężnikowy szer. 20 cm z kostki betonowej gr.8cm; bezfazowej.
  - ☒ krawężnik 20X30
  - ☐ zjazd z kostki betonowej grawelowej gr.8cm; bezfazowe.
  - ☐ zjazd z destruktu
  - ☒ oznaczenie działek objętych projektem
  - ☒ granica pasa drogowego

<b>PROJEKT BUDOWLANO-WYKONAWCZY</b>	
Branża: <i>drogowa</i>	
Investor:	Województwo Wielkopolskie Wielkopolski Zarząd Drog Województwa w Poznaniu 61-423 Poznań, ul. Wilekzak 51
Nazwa rysunku:	<b>Projekt zagospodarowania działki- Plan sytuacyjny</b>
Technika opracowywująca:	"PROJEKT" Biuro Inżynierskie, Projektowanie, Nadzory Wykonawcze Smółki 1A, 62-940 Gzmińsk
Data opracowania:	styczeń 2018r
opracował, mgr inż.Katarzyna Paliłowicz	skala: 1:500
projektował: Wiktor Piętko	
Rys. nr 1 B	