

PROJEKT
BUDOWLANO-WYKONAWCZY

Branża: drogowa

Przebudowa drogi wojewódzkiej nr 471 Opole-Rzymko
przebiegiem na terenie gminy Rzymko w powiecie tureckim
miejscowości Rzymko BG

Investor:	Województwo Wielkopolskie Wielkopolski Zarząd Dróg Wojewódzkich w Poznaniu 61-623 Poznań ul. Włczak 51
Nazwa rysunku:	Projekt zagospodarowania działki- Plan sytuacyjny
Jednostka opracowująca:	"PROJEKT" Spółka z ograniczoną odpowiedzialnością Słonek 1A, 62-540 Koźmin

Data opracowania: sierpień 2018r

skala: 1:500

opracował: mgr inż. Katarzyna Polkiewicz

.....

projektował: Wiktor Pięka

Rys. nr 1A

Sekcja 6.165.26.06.1.2, 1.3, 1.4 Skala 1:500
Mapa do celów projektowych

woj. wielkopolskie
powiat: turecki
Gmina : Dobra 302703_5
Obręb: Ostrówek 0019
Rzymko BG 0023
Nr ew. zgłoszenia GEO.6640.2156.2017
Zasięg pomiaru -----
ukł. wsp. prostokątnych płaskich - "układ 2000/18"
ukł. wsp. wysokości - "kronsztadt 86"

Mapa do celów projektowych została
wykonana bez ustalenia obciążeń
służebnościami gruntowymi ujawnionymi
w księgach wieczystych

Uwaga : Nie wyklucza się istnienia w terenie innych przewodów,
o których brak informacji wynika z zaszczości historycznych
lub niedopełnienia przepisów zgłoszenia do inwentaryzacji
(Ustawa Prawo Geodezyjne i Kartograficzne- Dz.U.30/1989.poz.163)




PRACOWNIA GOSPODARSTWA
M. Górecki, A. Turdak
ul. Karczmarza 4, 62-703 Turek
NIP: 665-15-15-11 REGON: 1410276423

Aut. Ostrów Turek
COUNTY TUREK
MAYOR: 125

Marek Górecki
A. Turdak

Przebiegiem drogi wojewódzkiej nr 471 Opole-Rzymko
przebiegiem na terenie gminy Rzymko w powiecie tureckim
miejscowości Rzymko BG

STAROSTA TURECKI
P. 3027/2014.4334
13.11.2018
Województwo Wielkopolskie
Urząd wojewódzki w Poznaniu

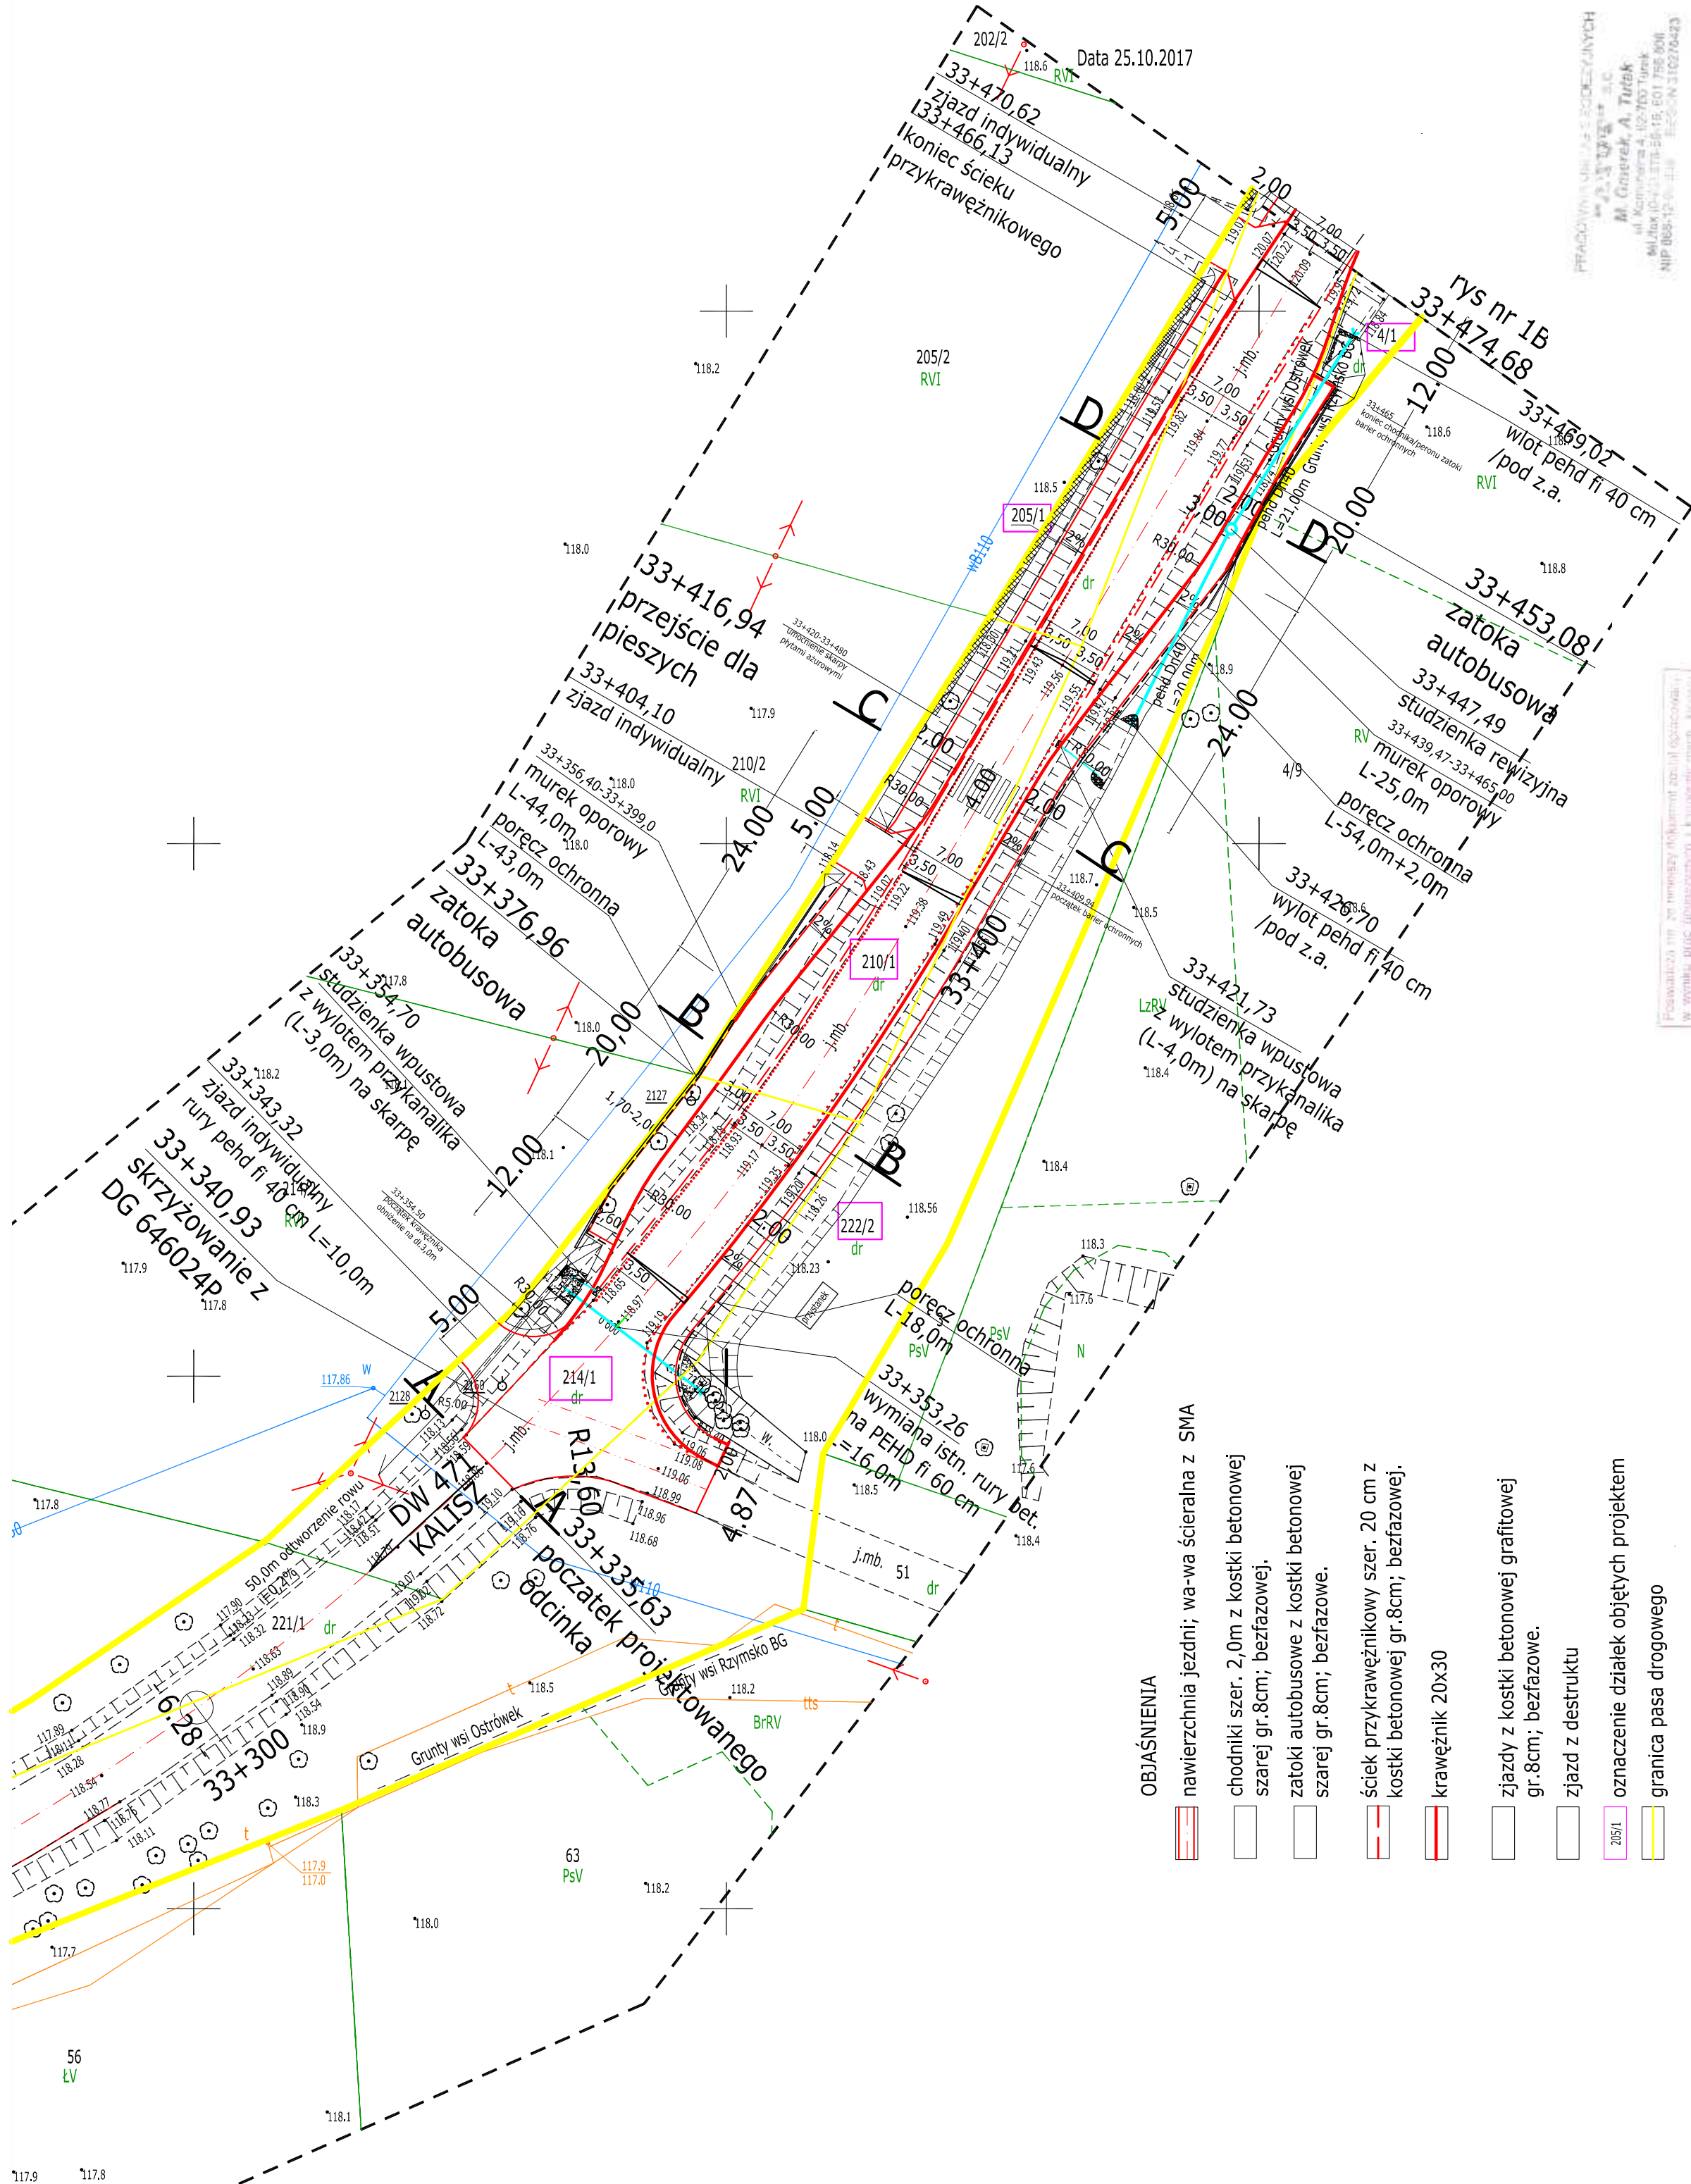

- OBJAŚNIENIA
- nawierzchnia jezdni; wa-wa ścieralna z SMA
 - chodniki szer. 2,0m z kostki betonowej szarej gr.8cm; bezfazowej.
 - zatoke autobusowe z kostki betonowej szarej gr.8cm; bezfazowe.
 - ściek przykrawężnikowy szer. 20 cm z kostki betonowej gr.8cm; bezfazowej.
 - krawężnik 20x30
 - zjazdy z kostki betonowej grafitowej gr.8cm; bezfazowe.
 - zjazd z destruktu
 - 205/1 oznaczenie działek objętych projektem
 - granica pasa drogowego