


PRZEKRÓJ NORMALNY F-F

przez zjazd na pole

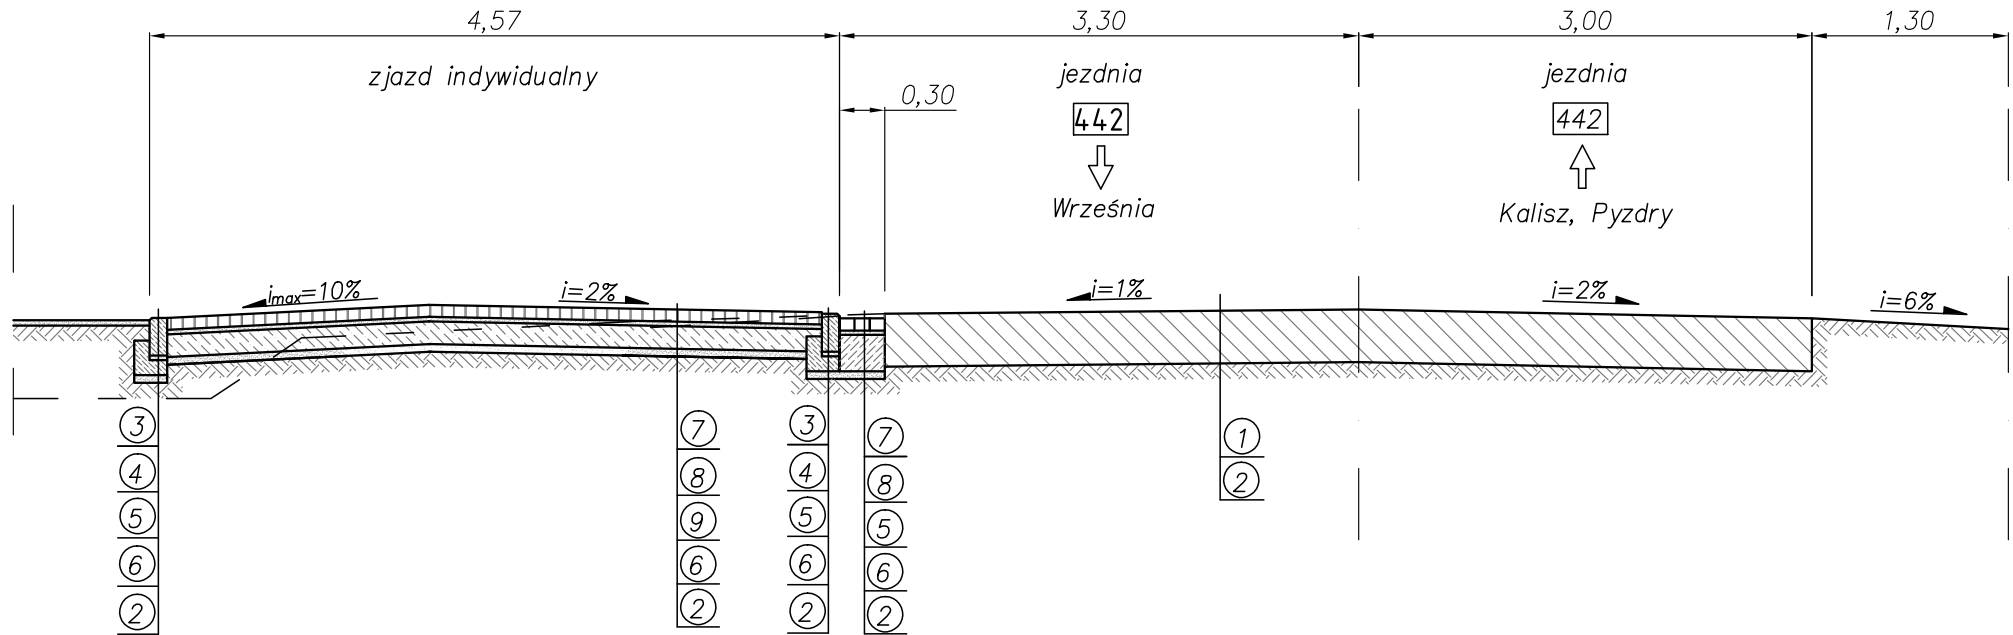

LEGENDA

1. istniejąca konstrukcja nawierzchni jezdni
2. istniejące podłoże gruntowe
3. krawężnik betonowy prostokątny 12x25cm
4. podsypka cementowo-piaskowa 1:4 gr. 5cm
5. ława z betonu C12/15
6. warstwa odcinająca gr. 5cm
7. betonowa kostka brukowa bezfazowa gr. 8cm
8. podsypka cementowo-piaskowa 1:4 gr. 3cm
9. podbudowa z bet. cement. $R_m \geq 6\text{MPa}$ gr. 15cm

<div><div><div>BIURO OBSŁUGI INWESTYCJI JAWBUD</div><div><div><div></div><div></div><div></div><div></div><div></div><div></div><div></div><div></div><div></div><div></div><div></div><div></div><div></div><div></div><div></div><div></div><div></div><div></div><div></div><div></div><div></div><div></div><div></div><div></div><div></div><div></div><div></div><div></div><div></div><div></div><div></div><div></div><div></div><div></div><div></div><div></div><div></div><div></div><div></div><div></div><div></div><div></div><div></div><div></div><div></div><div></div><div></div><div></div><div></div><div></div><div></div><div></div><div></div><div></div><div></div><div></div><div></div><div></div><div></div><div></div><div></div><div></div><div></div><div></div><div></div><div></div><div></div><div></div><div></div><div></div><div></div><div></div><div></div><div></div><div></div><div></div><div></div><div></div><div></div><div></div><div></div><div></div><div></div><div></div><div></div><div></div><div></div><div></div><div></div><div></div><div></div><div></div><div></div><div></div><div></div><div></div><div></div><div></div><div></div><div></div><div></div><div></div><div></div><div></div><div></div><div></div><div></div><div></div><div></div><div></div><div></div><div></div><div></div>--	--