Id zgłoszenia PODGIK.6640.1004.2014

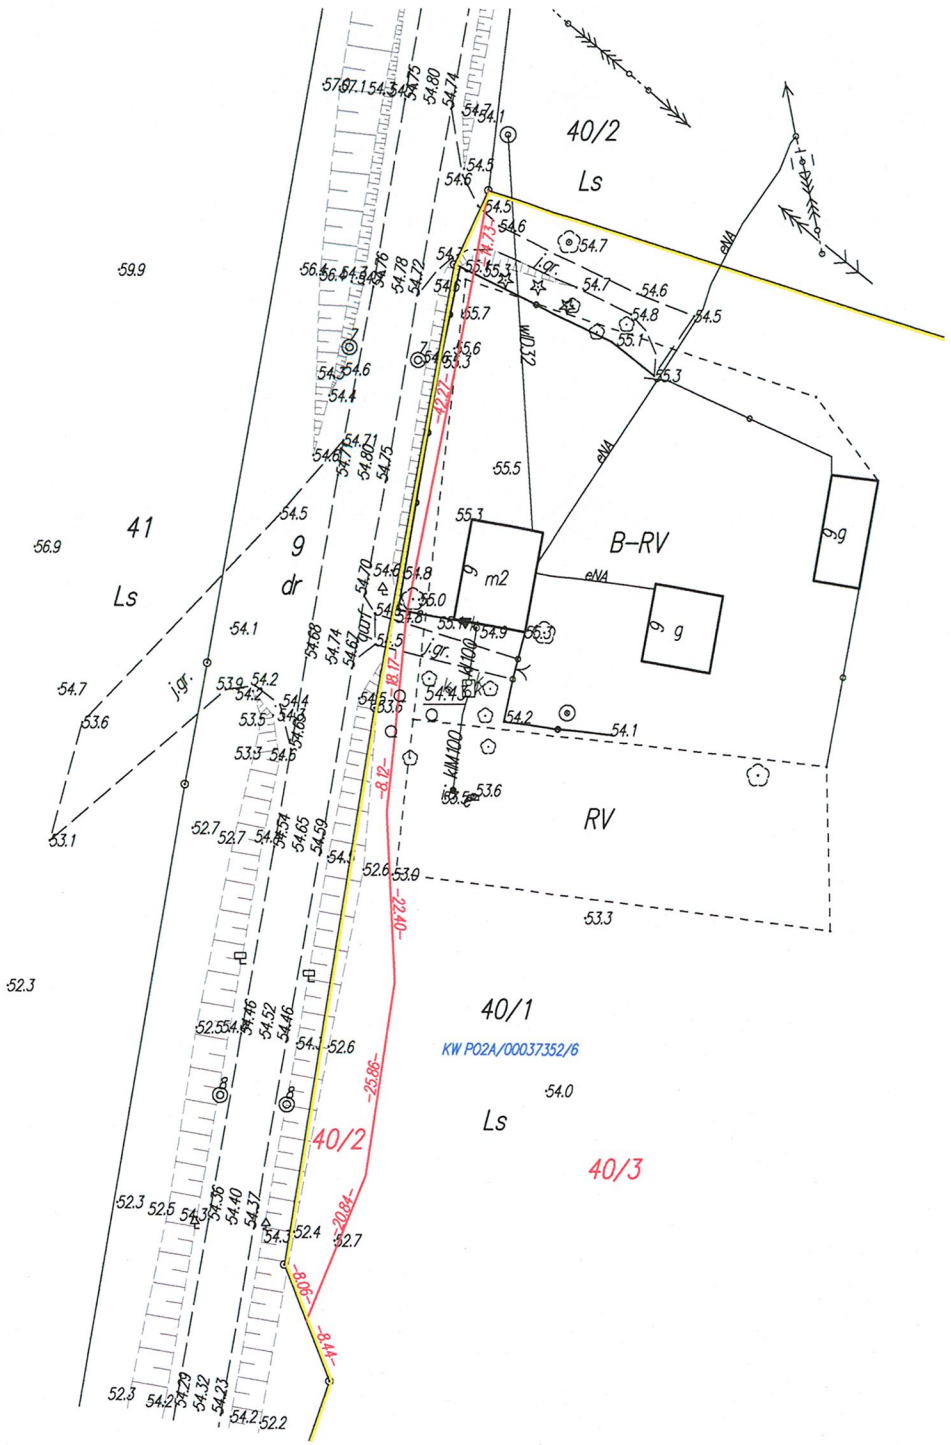

WYKAZ ZMIAN DANYCH EWIDENCYJNYCH

Stan przed podziałem							Stan projektowany			
L.p.	Nr jednostki rejestrowej	Numer działki	Użytek gruntowy	Klasa gleby	Pole powierzchni	Nr księgi wieczystej	Nr działki	Użytek gruntowy	Klasa gleby	Pole powierzchni
								Ls		0.0672
								R	V	0.0005
							40/2			0.0677
								Br-R	V	0.3595
			Br-R	V	0.3600			Ls		20.7928
			Ls		20.8600			R	V	0.1000
			R	V	0.1000		40/3			21.2523
1	G.2	40/1			21.3200	PO2A/00037352/6				21.3200

Załącznik nr 2
do decyzji
Wojewody Wielkopolskiego
Nr 14/2015 z dnia 2015-09-30
o zezwoleniu na realizację
inwestycji drogowej
z up. Wojewody Wielkopolskiego
Aida Januszkiewicz-Piotrowska
z-ca Dyrektora Wydziału
Infrastruktury i Rolnictwa

Poświadcza się, że niniejszy dokument został opracowany w wyniku prac geodezyjnych i kartograficznych, których rezultaty zawiera operat techniczny wpisany do ewidencji materiałów państwowego zasobu geodezyjnego i kartograficznego
STAROSTA MIĘDZYCHODZKI
P.3014.2015.18
Identyfikator ewidencyjny materiału z zasobu operatu technicznego
08-01-2015
Data wpisania operatu technicznego do ewidencji materiałów z zasobu
z up. STAROSTY
p.o. KIEROWNIKA
Powiatowego Ośrodka Dokumentacji Geodezyjnej i Kartograficznej
w Międzychodzie
Ewa Jagodzińska

Powiat **międzychodzki**
Jednostka ewidencyjna **301403_5**
Międzychód –obszar wiejski
Obręb ewidencyjny
0002 MIĘDZYCHÓD NADLEŚNICTWO

MAPA Z PROJEKTEM PODZIAŁU NIERUCHOMOŚCI

OPRACOWANA W TRYBIE PRZEPISÓW USTAWY O SZCZEGÓLNYCH ZASADACH PRZYGOTOWANIA I REALIZACJI INWESTYCJI W ZAKRESIE DRÓG PUBLICZNYCH

Skala 1:1000

Wskazane na mapie granice nieruchomości podlegającej podziałowi są zgodne z danymi ewidencyjnymi.

P.U.H. GEO-MED S.C.
Małgorzata i Tadeusz Flens
ul. Gwardii Ludowej 5d
64-400 MIĘDZYCHÓD
tel.(0-95) 748 3523, kom.0602118350
NIP-595-13-52-586, REGON:639663125

Mapę wykonał geodeta Tadeusz Flens
Nr uprawnień zawodowych 9801
(zakres 1 i 2)
Data 15.12.2014r.
Podpis
INŻYNIER GEODETA
Tadeusz Flens
(uprawnienia zawodowe nr 9801)