Id zgłoszenia PODGIK.6640.1003.2014

WYKAZ ZMIAN DANYCH EWIDENCYJNYCH

Stan przed podziałem							Stan projektowany			
L.p.	Nr jednostki rejestrowej	Numer działki	Użytek gruntowy	Klasa gleby	Pole powierzchni	Nr księgi wieczystej	Nr działki	Użytek gruntowy	Klasa gleby	Pole powierzchni
							175/1	dr		0.0017
							175/2	dr		0.3283
1	G.9	175	dr		0.3300	Brak KW				0.3300
							176/27	R	VI	0.0044
								Br-R	VI	0.0727
			Br-R	VI	0.0760			R	VI	0.0129
			R	VI	0.0140		**176/28**			0.0856
2	G.118	176/1			0.0900	PO2A/00017010/1				0.0900
								R	VI	0.0018
								N		0.0106
							176/29			0.0124
								Br-R	VI	0.1662
			Br-R	VI	0.1680			N		0.1448
			N		0.1554			R	VI	0.0944
			R	VI	0.0944		**176/30**			0.4054
3	G.47	176/24			0.4178	PO2A/00000182/5				0.4178
							356/1	Ls		0.0334
								Ls		17.9266
			Ls		17.9600			Lzr-R	VI	0.4600
			Lzr-R	VI	0.4600		**356/2**			18.3866
4	G.8	356			18.4200	PO2A/00036955/6				18.4200

Poświadcza się, że niniejszy dokument został opracowany w wyniku prac geodezyjnych i kartograficznych, których rezultaty zawiera operat techniczny wpisany do ewidencji materiałów państwowego zasobu geodezyjnego i kartograficznego

STAROSTA MIĘDZYCHODZKI

P.3014.2015.15

Identyfikator ewidencyjny materiału z zasobu operatu technicznego

02-01-2015

Data wpisania operatu technicznego do ewidencji materiałów z zasobu

z up. STAROSTY
p.o. KIEROWNIKA
Powiatowego Ośrodka Dokumentacji
Geodezyjnej i Kartograficznej
w Międzychodzie

Imię, nazwisko i podpis osoby reprezentującej organ

Ewa Jagodzińska

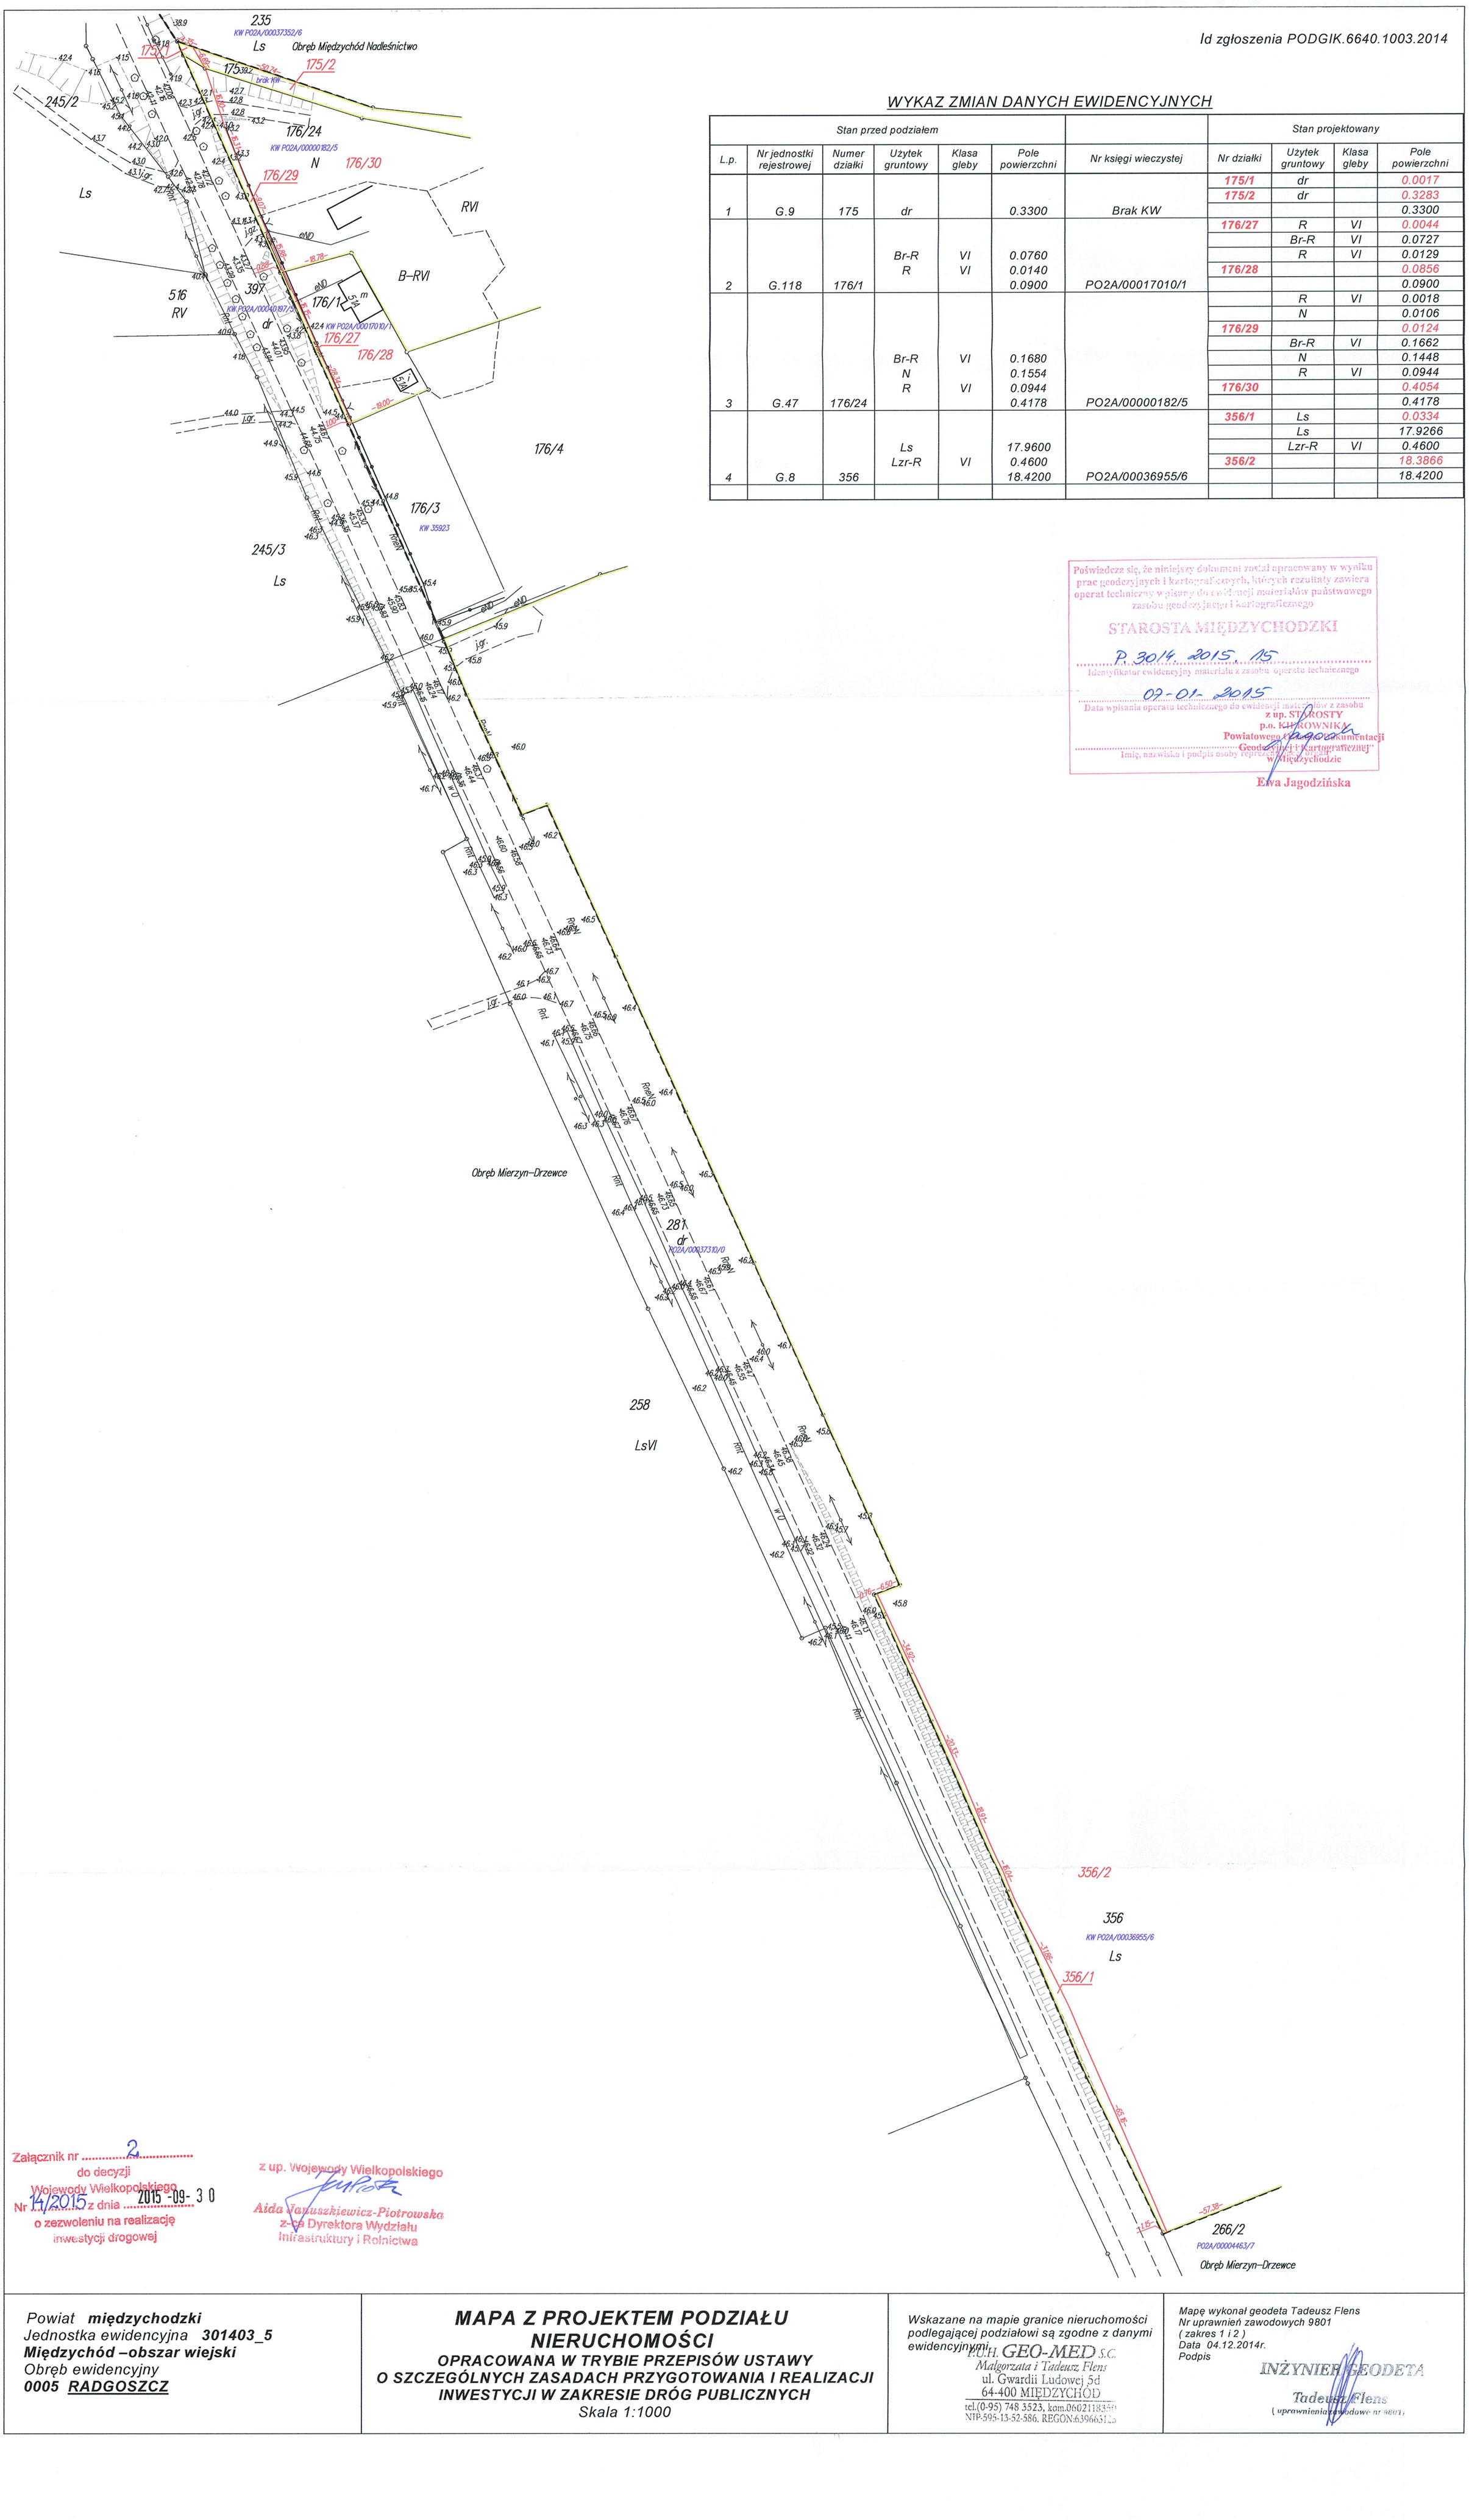

Załącznik nr 2
do decyzji
Wojewody Wielkopolskiego
Nr 14/2015 z dnia 2015-09-30
o zezwoleniu na realizację
inwestycji drogowej

z up. Wojewody Wielkopolskiego
Aida Januszkiewicz-Piotrowska
z-ca Dyrektora Wydziału
Infrastruktury i Rolnictwa

Powiat **międzychodzki**
Jednostka ewidencyjna **301403_5**
Międzychód –obszar wiejski
Obręb ewidencyjny
0005 RADGOSZCZ

MAPA Z PROJEKTEM PODZIAŁU NIERUCHOMOŚCI

OPRACOWANA W TRYBIE PRZEPISÓW USTAWY O SZCZEGÓLNYCH ZASADACH PRZYGOTOWANIA I REALIZACJI INWESTYCJI W ZAKRESIE DRÓG PUBLICZNYCH

Skala 1:1000

Wskazane na mapie granice nieruchomości podlegającej podziałowi są zgodne z danymi ewidencyjnymi.

P.U.H. GEO-MED S.C.
Małgorzata i Tadeusz Flens
ul. Gwardii Ludowej 5d
64-400 MIĘDZYCHÓD
tel.(0-95) 748 3523, kom.060211835[illegible]
NIP-595-13-52-586, REGON:639663[illegible]

Mapę wykonał geodeta Tadeusz Flens
Nr uprawnień zawodowych 9801
(zakres 1 i 2)
Data 04.12.2014r.
Podpis

INŻYNIER GEODETA
Tadeusz Flens
(uprawnienia zawodowe nr 9801)