

MAPA DO CELOW PROJEKTOWYCH

Oznaczenie kancelaryjne pracy geodezyjnej	KERG 2001-06/201
--	------------------

Powiat	koniński
--------	----------

Jednostka ewidencyjna	Kazimierz Biskupi [301003_2]
-----------------------	------------------------------

Obręb ewidencyjny	Wola Łaszczowa [0020]
-------------------	-----------------------

Skala mapy	1:500
------------	-------

Nazwa układu współrzędnych	Prostokątnych płaskich	65/4
		K... ..

	Układ wyrosłości	KT01S21001 60
Ciepłota ciała: stała; tętno: 100		

oznaczenie granic obszaru, który był przedmiotem aktualizacji

2017	

Skuteczność gruntu nie ma wpływu na zgłoszenie urzędnicze gruntów zlokalizowanych w granicach projektowanej inwestycji

Punkty osnowy geodezyjne] podlegające ochronie	1015, 1018, 2006
--	------------------

Mapa aktualna na dzień	24.07.2013r.
------------------------	--------------

Директор  GEOTOP

PRZEDSIĘBIORSTWO
SPECJALISTYCZNYCH

Grzegorz Stęski

Nazwa/Imię i nazwisko wydawcy

[illegible]

SZKIC ORIENTACJI

Kol. Łaszczowa

STAROSTA KONINSKI
POWIATOWY OŚRODEK DOKUMENTACJI

GEODEZYJNEJ I KARTOGRAFICZNEJ W KONINIE
W obszarze oznaczonym literą „a”

aktualizacji treści mapy zasadniczej. Dokumenty z pomiaru uzupełniającego przysięto do zasoby

powiatowego w dniu **Z up. STAROSTY**
pod nr

Niniejsza mapa może służyć do celów projektowych
Projektowane obiekty będące częścią

Kierownik Działu Kasobu Geodezyjnego


Konin:
(data) **SŁABOSTA KONINSKI**

09 GRU 2012 POWIATOWY OŚRODEK DOKUMENTACJI

Geodezyjne i Kartograficzne Wykoni

rozpraszanie i rozprowadzanie niniejszego dokumentu

wymaga zezwolenia, o którym mowa w art. 18 ust. 1 z dnia 17 maja 1999 r.

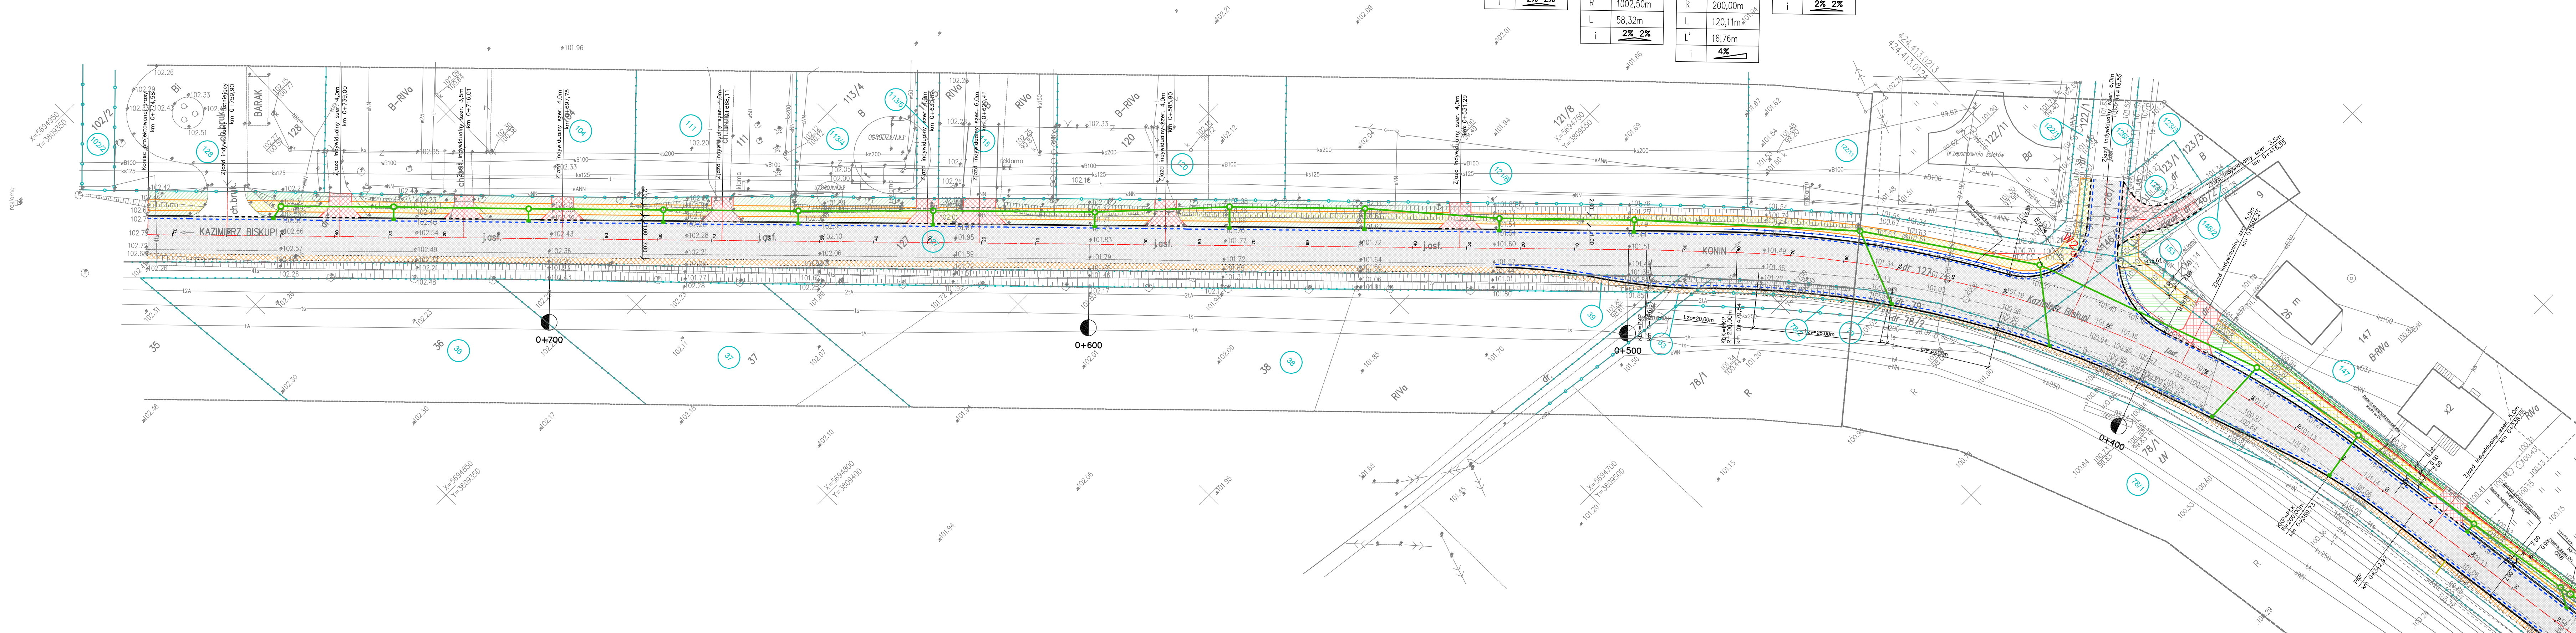























PPT	
X(N)	3656826.41
Y(E)	5696184.98
i	<u>2% 2%</u>

W-1	
X(N)	3656684.55
Y(E)	5696174.22
R	1002,50m

W-2	
X(N)	3656397.16
Y(E)	5696135.51
R	200,00m

KPT	
X(N)	3656142.0
Y(E)	5695885.5
i	<u>2%</u> 2%

Zamawiający:  Wielkopolski Zarząd Dróg Wojewódzkich ul. Wilczak 51 61-623 Poznań		Jednostka projektowa:  DRAFT spółka cywilna ul. Wojskowa 10a/35 60-792 Poznań																					
Nazwa inwestycji: <div>Przebudowa drogi wojewódzkiej nr 264 Kleczew – Konin w m. Wola Łaszczowa</div>																							
Faza projektu: <div>PROJEKT BUDOWLANO–WYKONAWCZY</div>																							
Zakres rysunku: <div>Plan sytuacyjny</div>																							
Branża: DROGOWA		Nr rysunku: 02																					
Nr arkusza: 02		Skala: 1:500																					
Data: wrzesień 2013r.		Nr umowy: 319/20.KN/13																					
		Nr projektu: D/033/08/2013																					
Legenda: <ul style="list-style-type: none">  – granice działek  – numery działek ewid.  – os. jezdnii  – drzewa do wycinki  – krawężnik 20x30cm wystający  – krawężnik 20x30cm obniżony  – ściek z dwóch rzędów kostki brukowej  – opornik 12x25cm  – obrzeże 8x30cm  – bariera rurowa U-12  – bariera energochłonna stalowa  – ściek skarpowy wg KPED 01.24  – sieć kanalizacji deszczowej  – wpusty deszczowe  – chodnik z kostki brukowej szarej gr. 6cm  – zjazdy z kostki brukowej czerwonej gr. 8cm  – zatoki autobusowe z kostki brukowej grafitowej gr. 8cm  – jezdnie o nawierzchni bitumicznej  – pobocze z kruszywa łamanego 0/31,5mm  – zielen 			Realizuje:																				
<div>ZESPÓŁ PROJEKTOWY</div> <table border="1"> <thead> <tr> <th>Funkcja</th> <th>Imię i nazwisko</th> <th>Nr uprawnień</th> <th>Podpis</th> </tr> </thead> <tbody> <tr> <td>Projektant branży drogowej</td> <td>mgr inż. Patryk Ciesielczak</td> <td>WKP/0293/POOD/12</td> <td></td> </tr> <tr> <td>Sprawdzający branży drogowej</td> <td>mgr inż. Arkadiusz Kłapiński</td> <td>WKP/0097/POOD/10</td> <td></td> </tr> <tr> <td>Asystent projektanta</td> <td>mgr inż. Tomasz Maćkowiak</td> <td>WKP/0076/OWOD/12</td> <td></td> </tr> <tr> <td>Asystent projektanta</td> <td>mgr inż. Przemysław Perz</td> <td>WKP/0079/OWOD/12</td> <td></td> </tr> </tbody> </table>				Funkcja	Imię i nazwisko	Nr uprawnień	Podpis	Projektant branży drogowej	mgr inż. Patryk Ciesielczak	WKP/0293/POOD/12		Sprawdzający branży drogowej	mgr inż. Arkadiusz Kłapiński	WKP/0097/POOD/10		Asystent projektanta	mgr inż. Tomasz Maćkowiak	WKP/0076/OWOD/12		Asystent projektanta	mgr inż. Przemysław Perz	WKP/0079/OWOD/12	
Funkcja	Imię i nazwisko	Nr uprawnień	Podpis																				
Projektant branży drogowej	mgr inż. Patryk Ciesielczak	WKP/0293/POOD/12																					
Sprawdzający branży drogowej	mgr inż. Arkadiusz Kłapiński	WKP/0097/POOD/10																					
Asystent projektanta	mgr inż. Tomasz Maćkowiak	WKP/0076/OWOD/12																					
Asystent projektanta	mgr inż. Przemysław Perz	WKP/0079/OWOD/12																					