


Inwestor: Wielkopolski Zarząd Drog Wojewódzkich ul. Wilczak 51 61-623 Poznań Nr umowy: 740/49.5z/17	 ATAR Marta Kaczan-Melter		ul. Jodłowa 3 62-091 Rokietnica tel. 606 193 533 biuro@atar.pl REGON: 30188982
	Inwestycja: PRZEBUDOWA CHODNIKA W CIĄGU DROGI WOJEWÓDZKIEJ NR 186 W MIEJSCOWOŚCI WRÓBLEWO		
Rysunek: Mapa zasadnicza	Nr rys.:	02	
STANOWISKO	IME I NAZWISKO	NR UPRAWNIENI SPECJALNOŚĆ	PODPIS
Projektant	mgr inż. Monika Kądzimierzak	WP/0306/PS/07/11	
Sprawdzający	mgr inż. Kamila Szczepkowska-Hyjas	WP/0306/PS/07/11 WP/0306/PS/07/11	
Stadium dokumentacji: PW	Data opracowania:	2017r.	
			Skala: 1:500

- LEGENDA**
- numery nieruchomości pod inwestycję
 - linia rozgraniczająca teren inwestycji

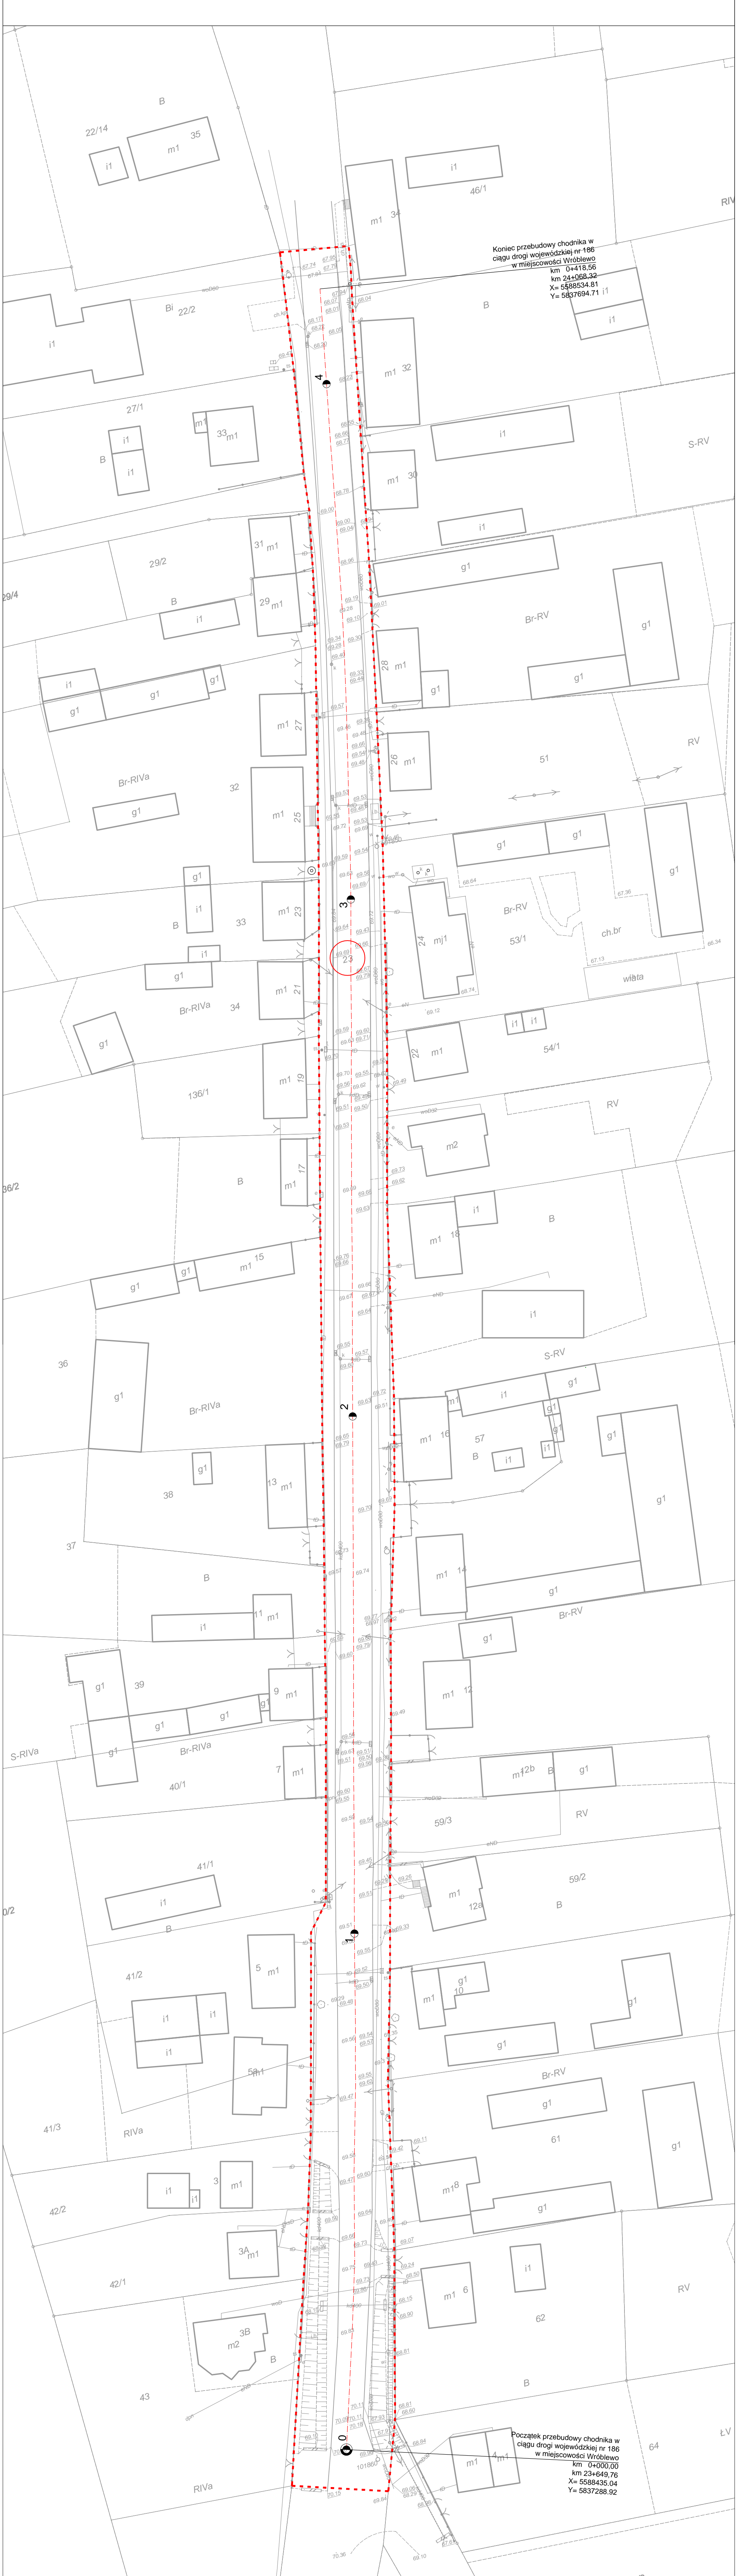

Koniec przebudowy chodnika w ciągu drogi wojewódzkiej nr 186 w miejscowości Wróblewo
 km 24+068.32
 X= 5588534.81
 Y= 5837694.71

Początek przebudowy chodnika w ciągu drogi wojewódzkiej nr 186 w miejscowości Wróblewo
 km 0+000.00
 X= 5588435.04
 Y= 5837288.92