

województwo wielkopolskie
powiat złotowski
jednostka ewidencyjna:
303108_2_Złotów
obręb ewidencyjny:
303108_2.0047, Błękwit
GN-OD.6640.1908.2015

MAPA Z PROJEKTEM
PODZIAŁU NIERUCHOMOŚCI

Skala 1:500

Wyznaczone na mapie granice nieruchomości
podlegające podziałowi są zgodne z danymi
ewidencyjnymi

Niniejszy dokument może służyć do dokonania
wpisów w Księdze Wieczystej


Wykonawca:

GEOTOR
PRZEDSIĘWSTWOSTWO
SPECIALISTYCZNYCH
POMIARÓW
INŻYNIERSKICH
ul. Wrocławska 37c-01 637 Poznań
tel./fax. (61) 870 04 38
email: geotor@poczta.fm

Poznań, 10.12.2015r.

SZKIC ORIENTACYJNY

Wykaz zmian gruntowych												
Stan dotychczasowy							Numer księgi wieczystej	Stan nowy				
Lp.	Nr obrębu	Nr ark. mapy	Nr działki	Użytek gruntowy	Klasa gleb.	Pole powierzchni		Nr działki	Użytek gruntowy	Klasa gleb.	Pole powierzchni	
1	0047	1	12/1	R	V	0,0493	PO1Z/00010525/0	12/3	dr		0,0011	
								12/4	R	V	0,0482	
						razem:		0,0493			razem:	0,0493
2	0047	1	28/1	R	VI	0,2800	PO1Z/00005071/4	28/7	dr		0,0205	
				S-R	VI	0,1100		28/8	R	VI	0,2800	
				Br-R	VI	0,1500			S-R	VI	0,0956	
									Br-R	VI	0,1439	
											suma:	0,5195
						razem:		0,5400			razem:	0,5400
3	0047	1	28/5	B		0,2087	PO1Z/00032644/0	28/9	dr		0,0059	
								28/10	B		0,2028	
						razem:		0,2087			razem:	0,2087
4	0047	1	29	B		0,0800	PO1Z/00010051/6	29/1	dr		0,0153	
								29/2	B		0,0647	
						razem:		0,0800			razem:	0,0800
5	0047	1	30/2	Bp		0,0130	PO1Z/00012318/0	30/5	dr		0,0057	
								30/6	Bp		0,0073	
						razem:		0,0130			razem:	0,0130
6	0047	1	44/1	dr		0,4980	PO1Z/00040236/6	44/5	dr		0,0010	
								44/6	dr		0,4970	
						razem:		0,4980			razem:	0,4980
7	0047	1	61	Br-R		0,0800	PO1Z/00047721/2	61/1	dr		0,0005	
								61/2	Br-R		0,0795	
						razem:		0,0800			razem:	0,0800
8	0047	1	216/3	dr		1,0700	PO1Z/00045079/2	216/4	dr		0,2395	
								216/5	dr		0,8305	
						razem:		1,0700			razem:	1,0700
9	0047	1	217/8	B		0,0878	PO1Z/00000028/3	217/13	dr		0,0007	
								217/14	B		0,0819	
								217/15	dr		0,0052	
						razem:		0,0878			razem:	0,0878
10	0047	1	218	S-R	V	0,1900	PO1Z/00004983/3	218/1	dr		0,0128	
				B		0,0800		218/2	S-R	V	0,1772	
									B		0,0800	
											suma:	0,2572
						razem:		0,2700			razem:	0,2700
11	0047	1	220/5	Br-R		0,4576	PO1Z/00010296/5	220/6	dr		0,0075	
								220/7	Br-R		0,4501	
						razem:		0,4576			razem:	0,4576
12	0047	1	221/5	B		0,0711	PO1Z/00045004/6	221/8	dr		0,0002	
								221/9	B		0,0709	
						razem:		0,0711			razem:	0,0711

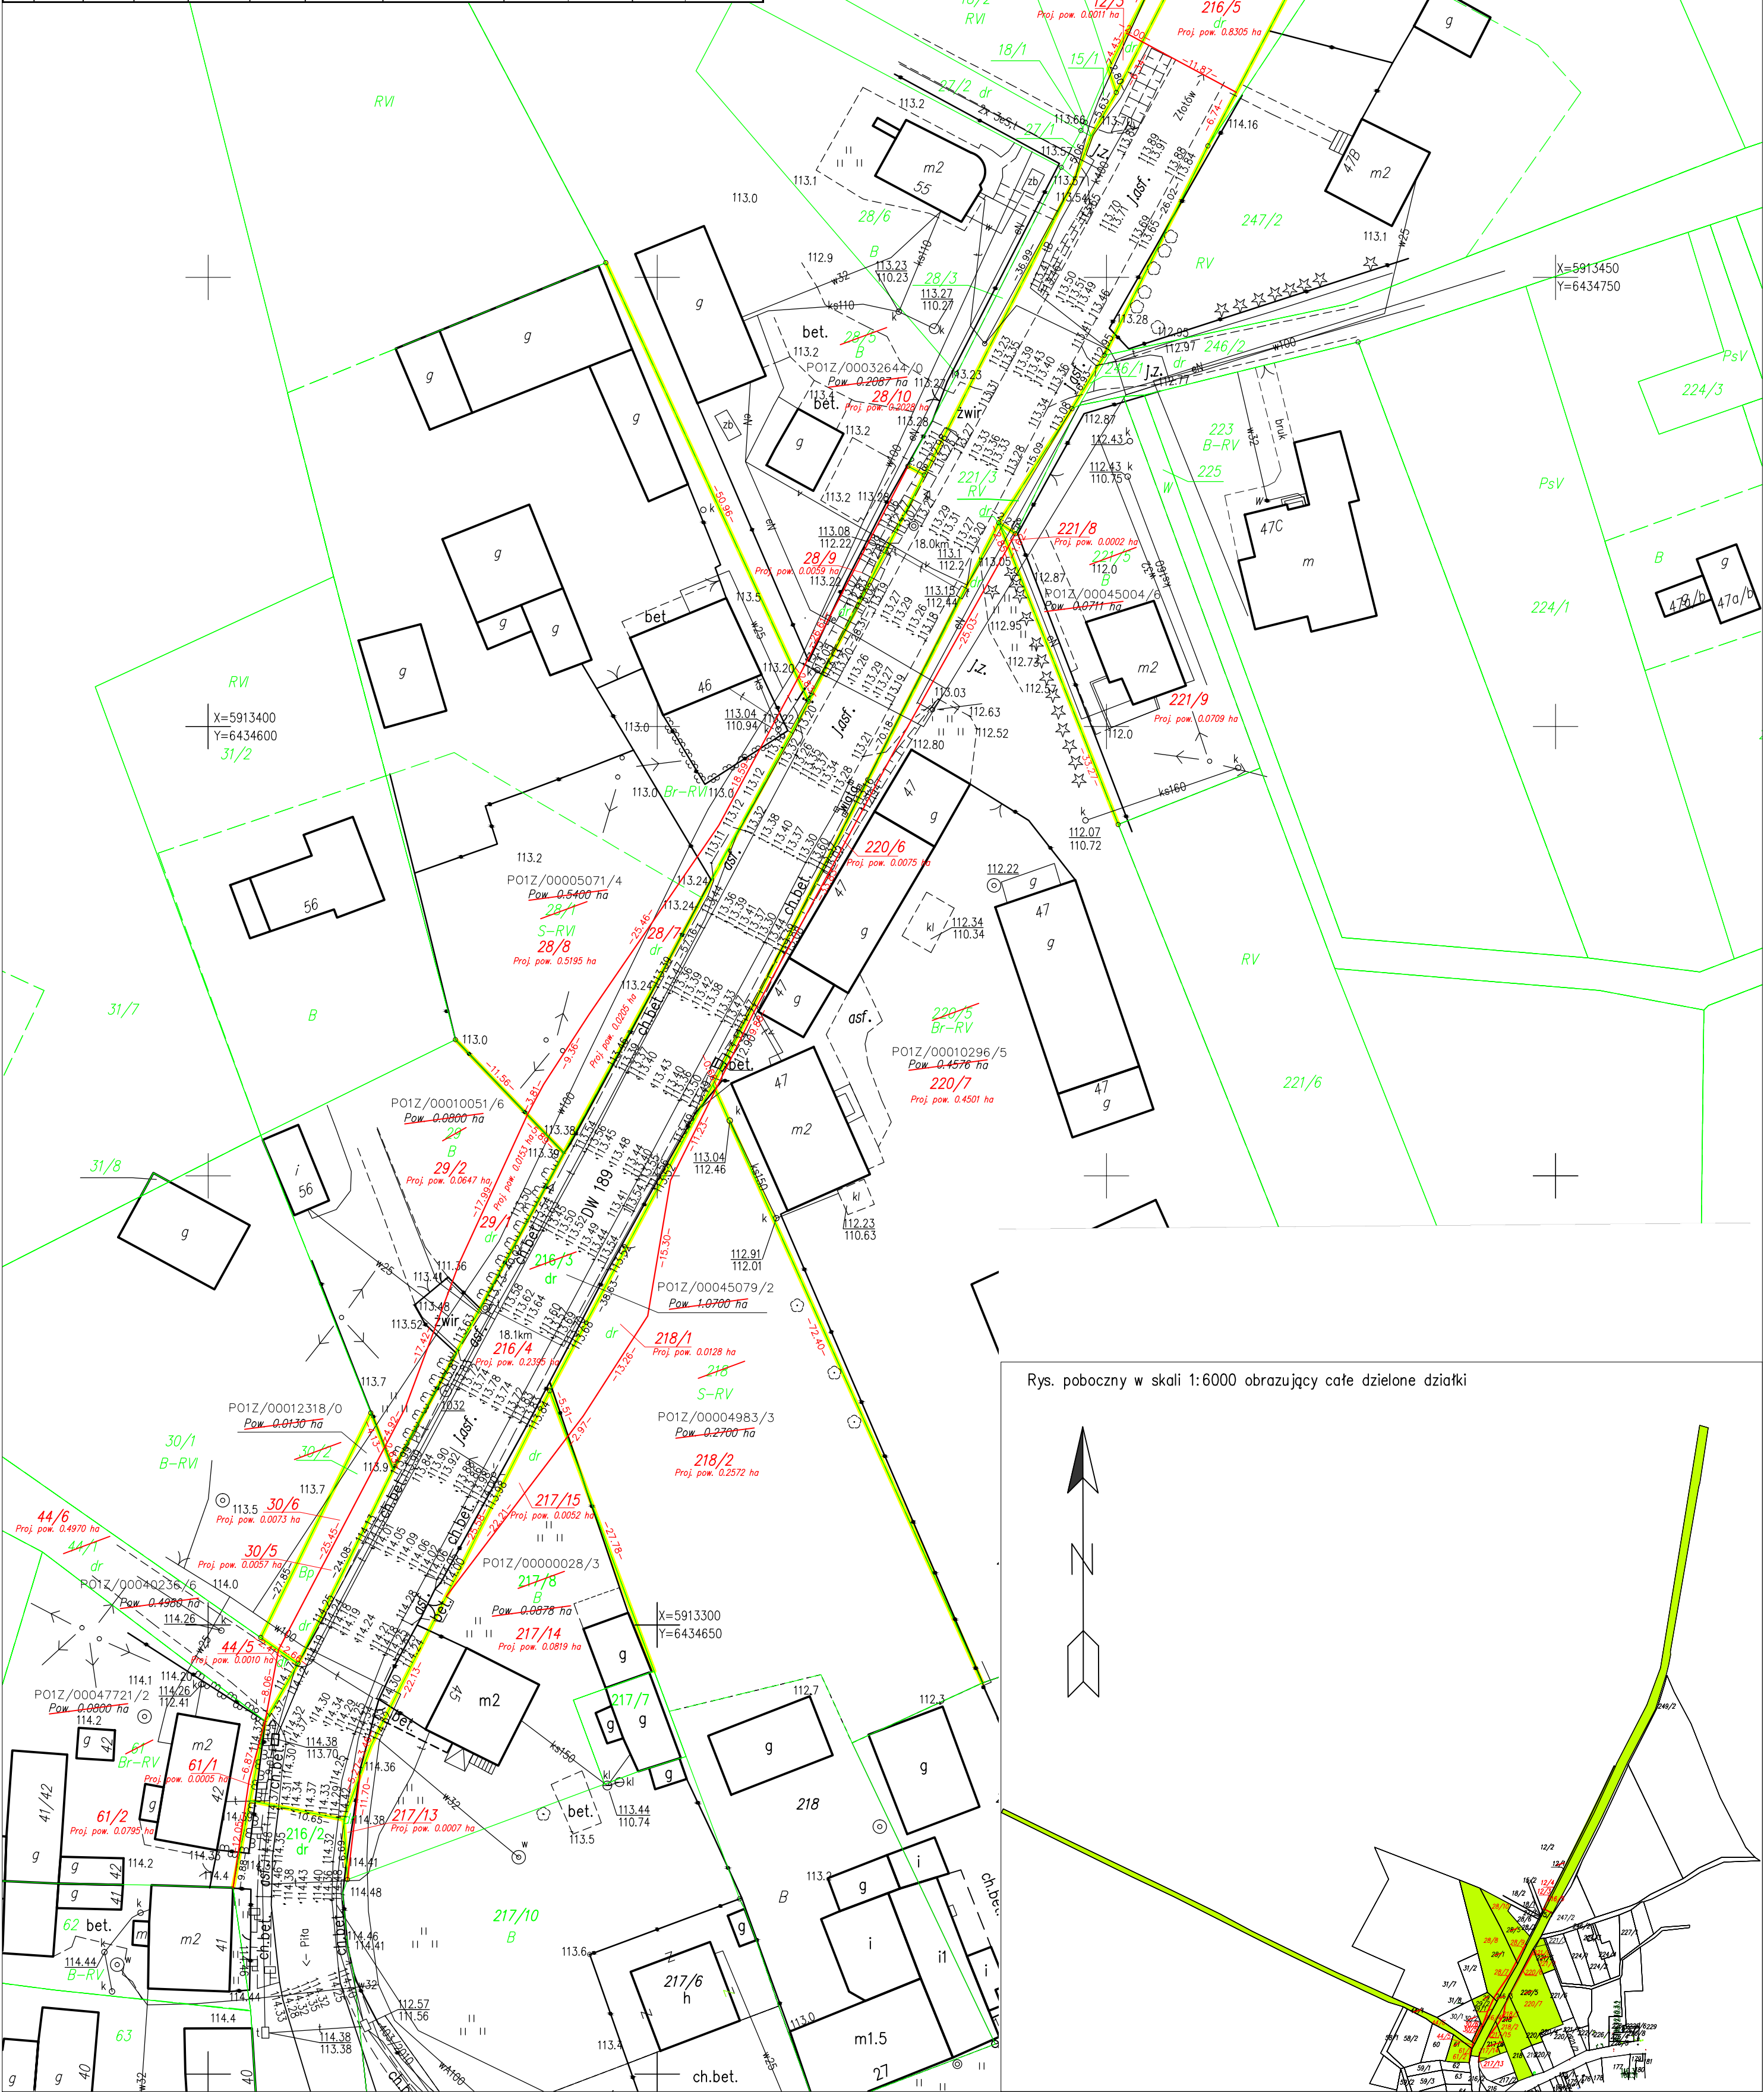

Rys. poboczny w skali 1:6000 obrazujący całe dzielone działki

