



Zarządca: Nazwa zarządcy		PROJEKT STAŁEJ ORGANIZACJI RUCHU	
Droga Numer W312 - Rakoniewicka		Projekt 14000	
PLAN SYTUACYJNY OZNAKOWANIA			
LEHMANN + PARTNER POLSKA SP. Z O.O.  ul. Marii Dąbrowskiej 8 62-500 Komin telefon 063/2467445 Telefax 063/2467446 e-mail: info@lehmann-partner.pl internet: http://www.ewidencjadrog.pl		SKALA	1:1000
		NR RYS.	02
Projektował: Imię Nazwisko	Podpis:	STAN	Styczeń 2014

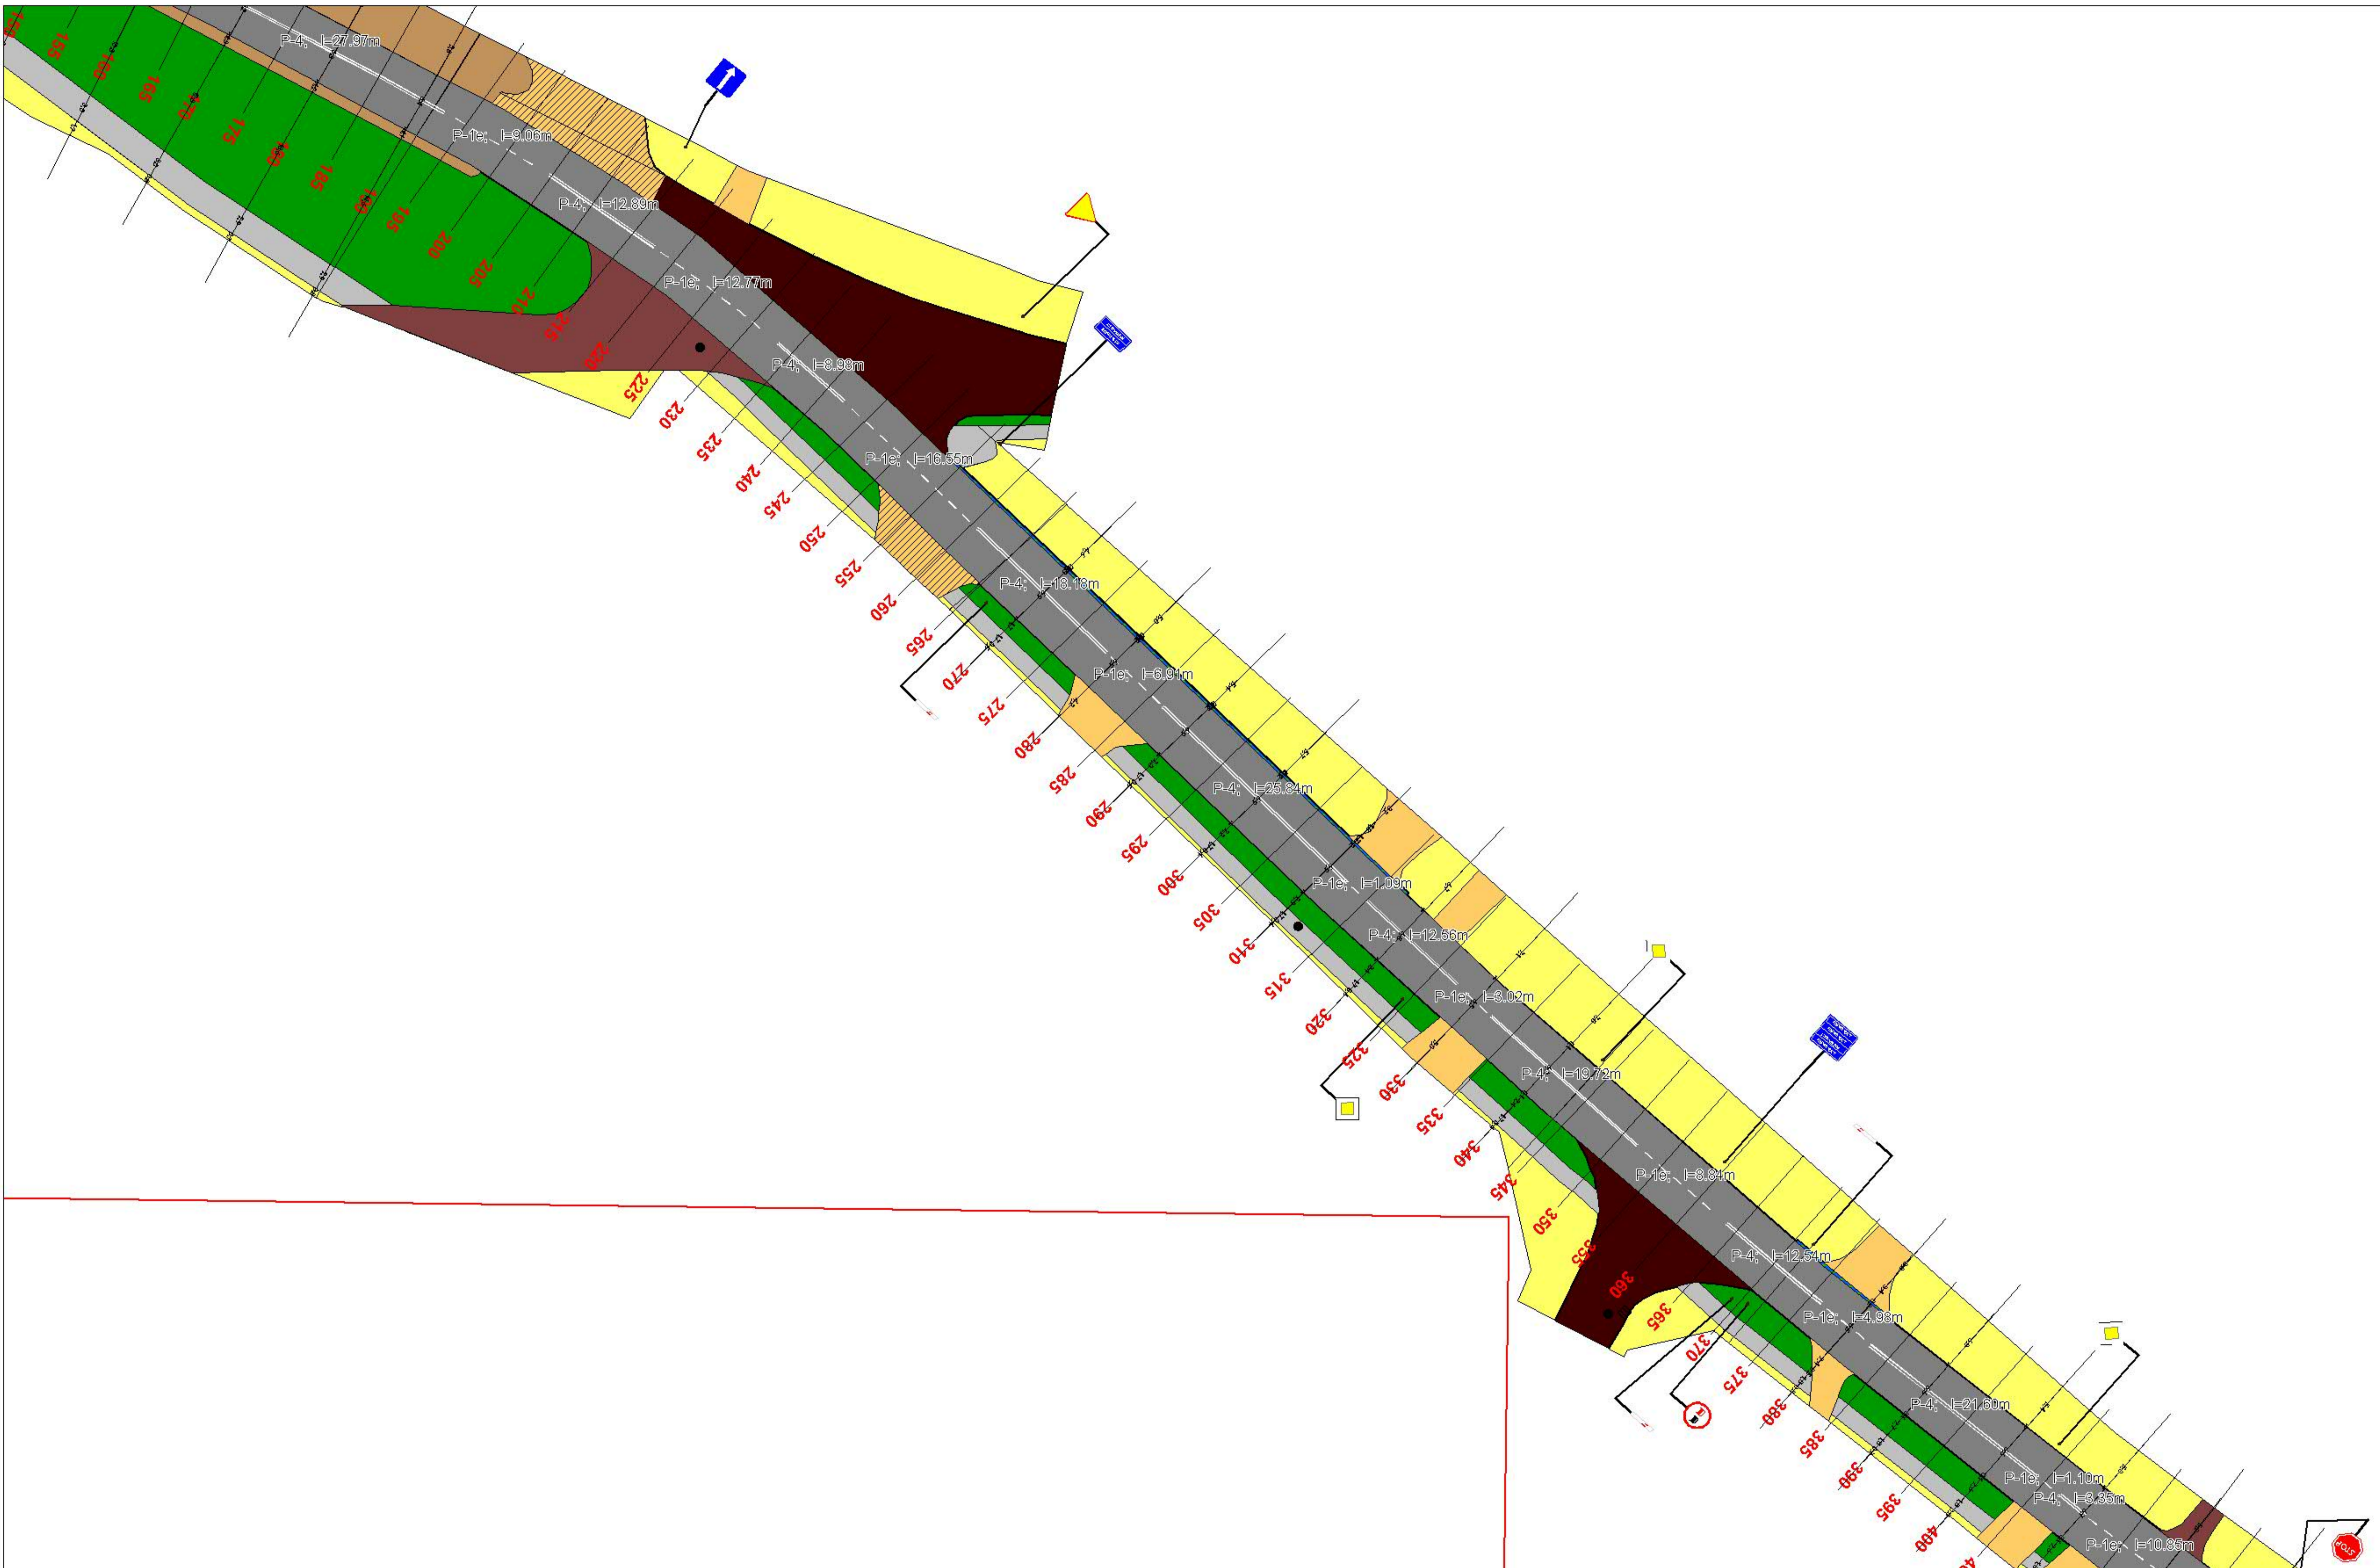

Zarządca:		PROJEKT STAŁEJ ORGANIZACJI RUCHU	
Nazwa zarządcy			
Droga Numer W312 - Rakoniewicka		Projekt 14000	
PLAN SYTUACYJNY OZNAKOWANIA			
LEHMANN + PARTNER POLSKA SP. Z O.O.  ul. Marii Dąbrowskiej 8 62-500 Koniń telefon 063/2467445 Telefax 063/2467446 e-mail: info@lehmann-partner.pl internet: http://www.ewidencjadrog.pl		SKALA	1:1000
		NR RYS.	03
Projektował:	Imię Nazwisko	Podpis:	STAN
		Styczeń 2014	

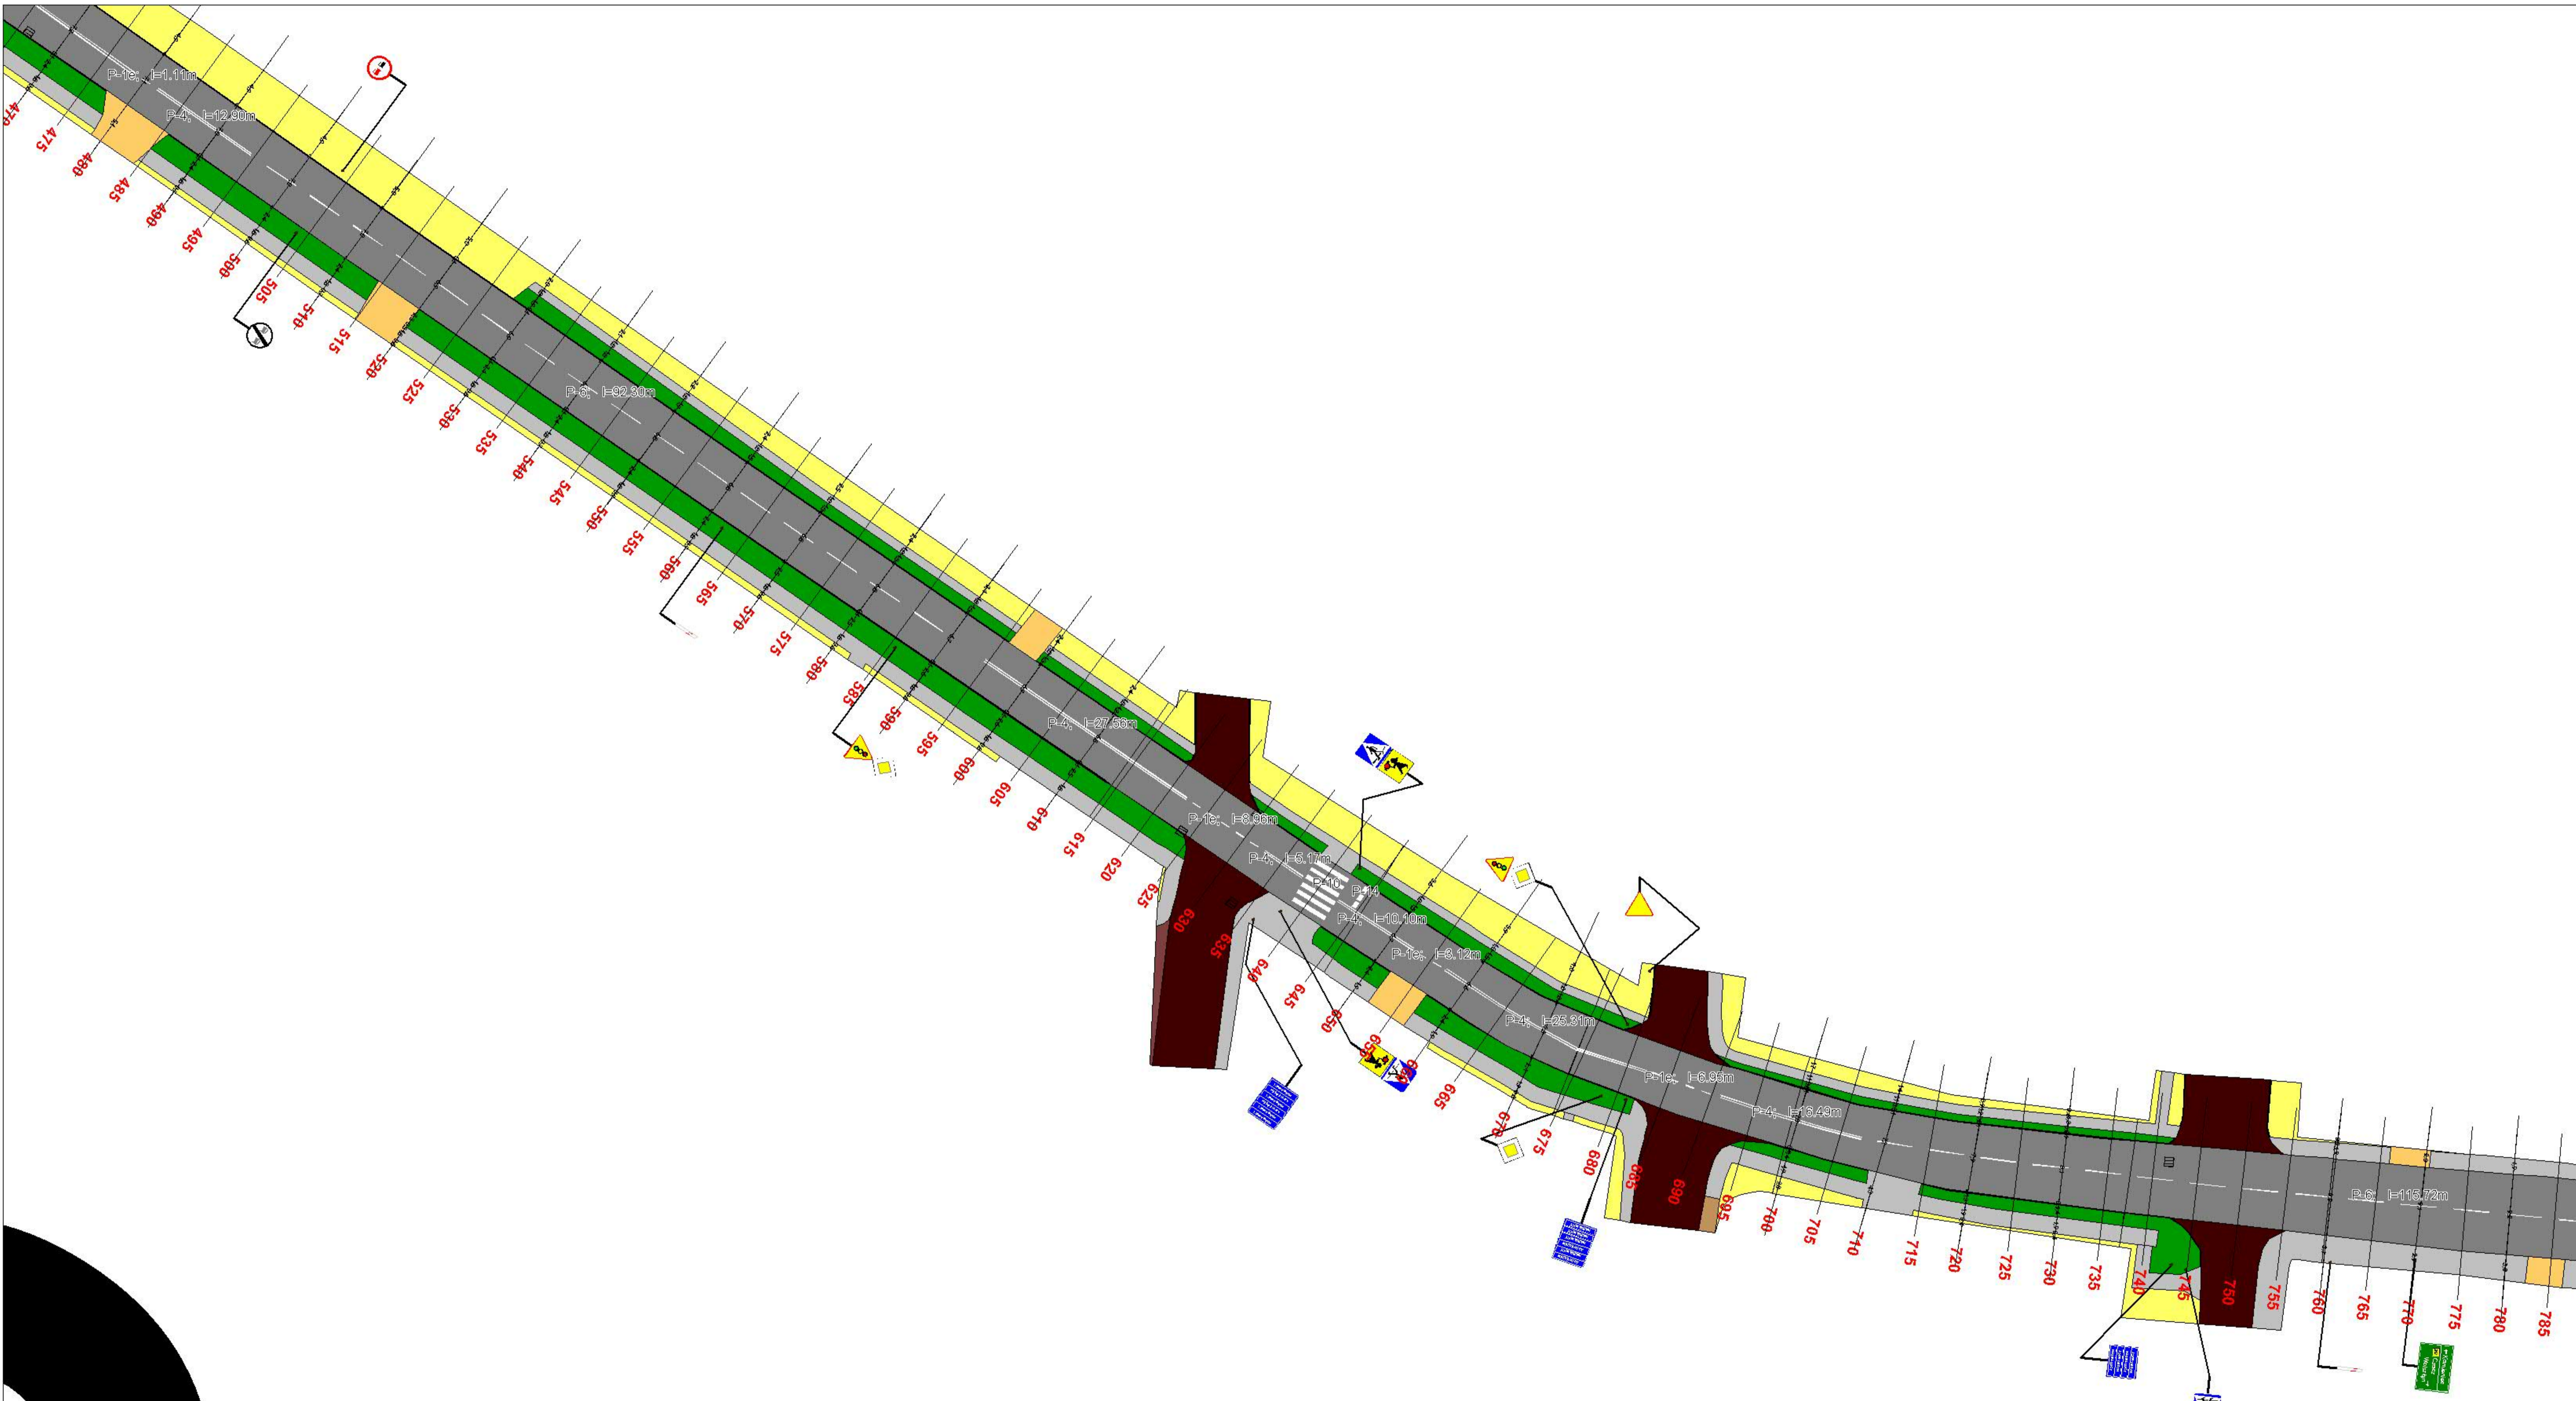

Zarządca:		PROJEKT STAŁEJ ORGANIZACJI RUCHU	
Nazwa zarządcy			
Droga Numer W312 - Rakoniewicka		Projekt 14000	
PLAN SYTUACYJNY OZNAKOWANIA			
LEHMANN + PARTNER POLSKA SP. Z O.O.  ul. Marii Dąbrowskiej 8 62-500 Koniń telefon 063/2467445 Telefax 063/2467446 e-mail: info@lehmann-partner.pl internet: http://www.ewidencjadrog.pl		SKALA	1:1000
		NR RYS.	04
Projektował:	Podpis:	STAN	Styczeń 2014
Imię Nazwisko			