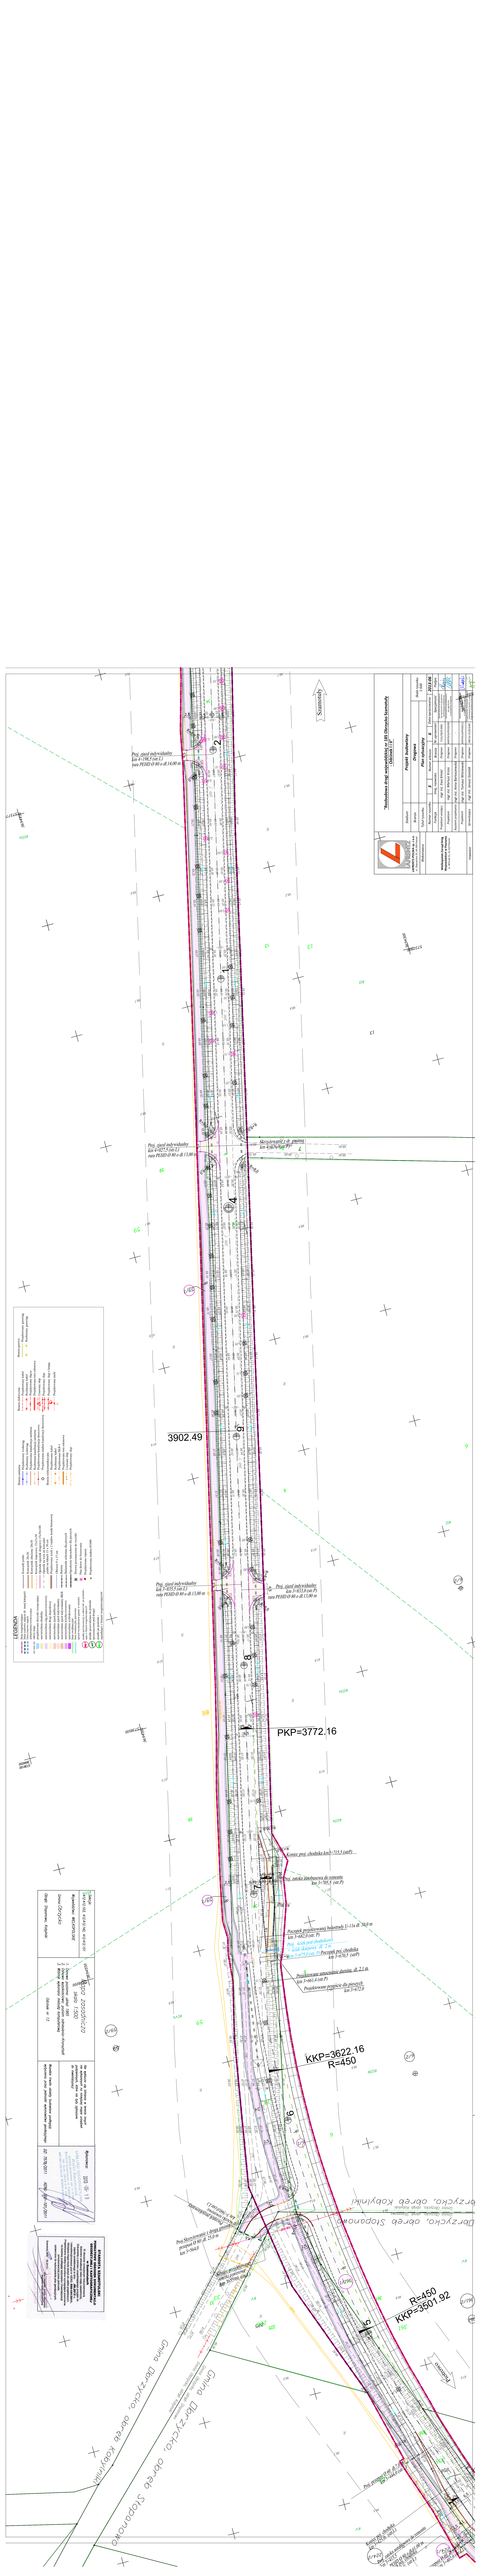
3902.49
PKP=3772.16
KKP=3622.16
R=450
R=450
KKP=3601.92
Granica Obr. obrębu Stopnowo
Granica Obr. obrębu Stopnowo
Granica Obr. obrębu Stopnowo
Granica Obr. obrębu Kobylinki
Granica Obr. obrębu Kobylinki
Granica Obr. obrębu Kobylinki