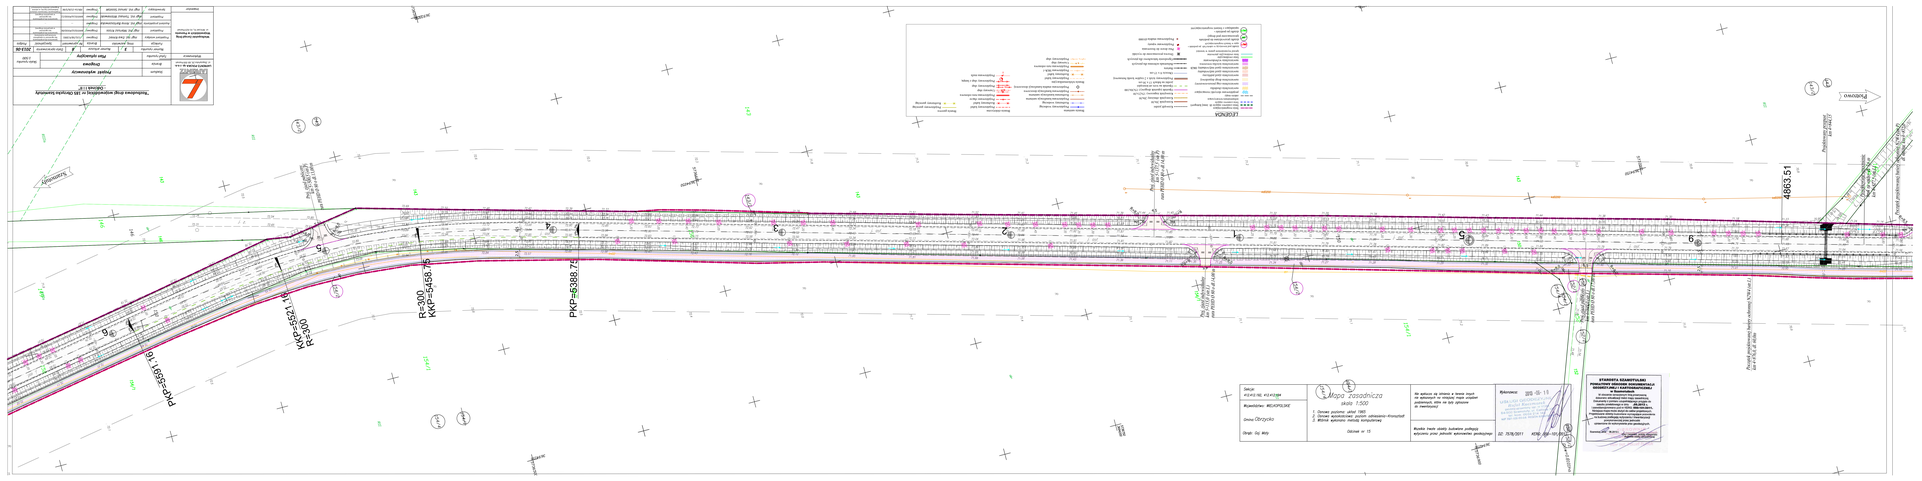
PKP=5388.75
R=300
KKP=5458.95
PKP=5521.16
R=300
KKP=5591.76
4863.51
Projektowana droga wojewódzka nr 744 Rzyków-Sanniki