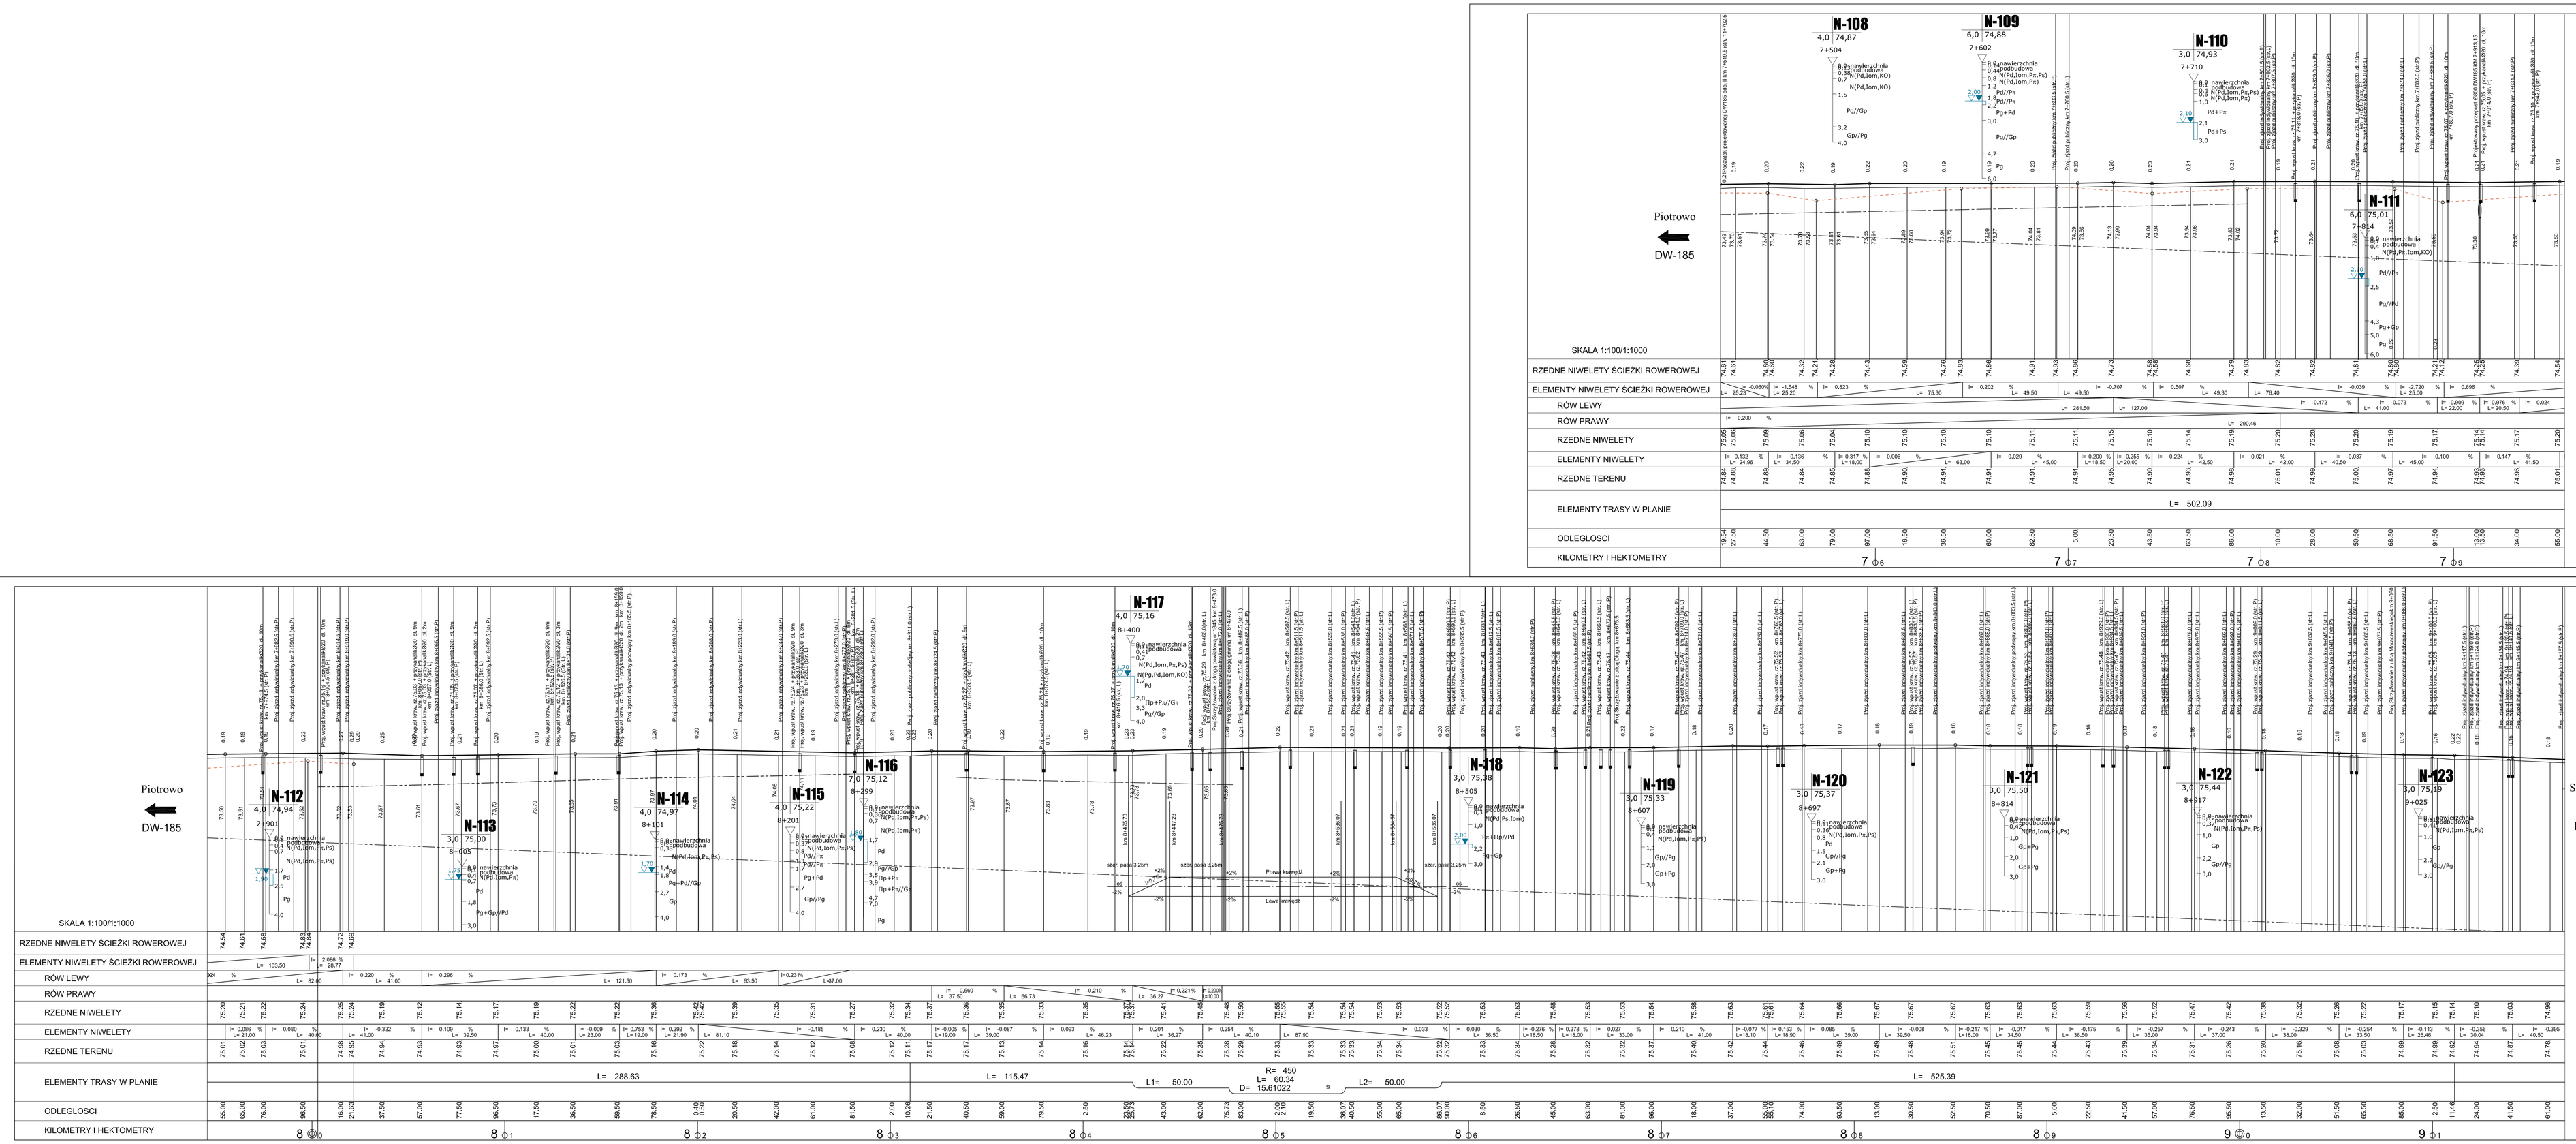

LEGENDA:
- projektowana niweleta
- projektowana niweleta ścieżki rowerowej
- rów lewostronny
- rów prawostronny
- palisada lewostronny
- palisada prawostronny

LAPIDES-POLSKA sp. z o.o.
ul. Długoszowa 35, 60-395Poznań

"Rozbudowa drogi wojewódzkiej nr 185 Obrzycko Szamotuły - Odcinek III"

Stadium	**Projekt wykonawczy**				
Branża	**Drogowa**				Skala rysunku 1:100/1000
Tytuł rysunku	**Przekrój podłużny**				
Wykonawca	Numer rysunku	3	Numer arkusza	8	Data opracowania 2013-08

Funkcja	Imię, nazwisko	Branża	Nr uprawnień	Specjalność	Podpis
Projektant wiodący	mgr inż. Ewa Krmiel	Drogowa	7/11/16/PO/BS	bez ograniczeń do projektowania w specjalności drogowej	
Projektant	mgr inż. Mariusz Kroza	Drogowa	WKP/0174/POOD/06	bez ograniczeń do projektowania w specjalności drogowej	
Asystent projektanta	mgr inż. Anna Bartoszewska	Drogowa	---	bez uprawnień do projektowania w specjalności drogowej	
Projektant	mgr inż. Tomasz Wiśniewski	Drogowa	WKP/0174/POOD/21	bez ograniczeń do projektowania w specjalności drogowej	
Asystent projektanta	---	Drogowa	---	bez uprawnień do projektowania w specjalności drogowej	
Asystent projektanta	---	Drogowa	---	bez uprawnień do projektowania w specjalności drogowej	
Sprawdzający	mgr inż. Janusz Szostak	Drogowa	WKP/0174/POOD/06	bez ograniczeń do projektowania w specjalności drogowej	

Wielkopolski Zarząd Dróg Wojewódzkich w Poznaniu
ul. Wincuk 51, 61-623 Poznań

Inwestor

LEGENDA:
- projektowana niweleta
- projektowana niweleta ścieżki rowerowej
- rów lewostronny
- rów prawostronny
- palisada lewostronny
- palisada prawostronny

LAPIDES-POLSKA sp. z o.o.
ul. Długoszowa 35, 60-395Poznań

"Rozbudowa drogi wojewódzkiej nr 185 Obrzycko Szamotuły - Odcinek III"

Stadium	**Projekt wykonawczy**				
Branża	**Drogowa**				Skala rysunku 1:100/1000
Tytuł rysunku	**Przekrój podłużny**				
Wykonawca	Numer rysunku	3	Numer arkusza	9	Data opracowania 2013-08

Funkcja	Imię, nazwisko	Branża	Nr uprawnień	Specjalność	Podpis
Projektant wiodący	mgr inż. Ewa Krmiel	Drogowa	7/11/16/PO/BS	bez ograniczeń do projektowania w specjalności drogowej	
Projektant	mgr inż. Mariusz Kroza	Drogowa	WKP/0174/POOD/06	bez ograniczeń do projektowania w specjalności drogowej	
Asystent projektanta	mgr inż. Anna Bartoszewska	Drogowa	---	bez uprawnień do projektowania w specjalności drogowej	
Projektant	mgr inż. Tomasz Wiśniewski	Drogowa	WKP/0174/POOD/21	bez ograniczeń do projektowania w specjalności drogowej	
Asystent projektanta	---	Drogowa	---	bez uprawnień do projektowania w specjalności drogowej	
Asystent projektanta	---	Drogowa	---	bez uprawnień do projektowania w specjalności drogowej	
Sprawdzający	mgr inż. Janusz Szostak	Drogowa	WKP/0174/POOD/06	bez ograniczeń do projektowania w specjalności drogowej	

Wielkopolski Zarząd Dróg Wojewódzkich w Poznaniu
ul. Wincuk 51, 61-623 Poznań

Inwestor

LEGENDA:
- projektowana niweleta
- projektowana niweleta ścieżki rowerowej
- rów lewostronny
- rów prawostronny
- palisada lewostronny
- palisada prawostronny

LAPIDES-POLSKA sp. z o.o.
ul. Długoszowa 35, 60-395Poznań

"Rozbudowa drogi wojewódzkiej nr 185 Obrzycko Szamotuły - Odcinek III"

Stadium	**Projekt wykonawczy**				
Branża	**Drogowa**				Skala rysunku 1:100/1000
Tytuł rysunku	**Przekrój podłużny**				
Wykonawca	Numer rysunku	3	Numer arkusza	10	Data opracowania 2013-08

Funkcja	Imię, nazwisko	Branża	Nr uprawnień	Specjalność	Podpis
Projektant wiodący	mgr inż. Ewa Krmiel	Drogowa	7/11/16/PO/BS	bez ograniczeń do projektowania w specjalności drogowej	
Projektant	mgr inż. Mariusz Kroza	Drogowa	WKP/0174/POOD/06	bez ograniczeń do projektowania w specjalności drogowej	
Asystent projektanta	mgr inż. Anna Bartoszewska	Drogowa	---	bez uprawnień do projektowania w specjalności drogowej	
Projektant	mgr inż. Tomasz Wiśniewski	Drogowa	WKP/0174/POOD/21	bez ograniczeń do projektowania w specjalności drogowej	
Asystent projektanta	---	Drogowa	---	bez uprawnień do projektowania w specjalności drogowej	
Asystent projektanta	---	Drogowa	---	bez uprawnień do projektowania w specjalności drogowej	
Sprawdzający	mgr inż. Janusz Szostak	Drogowa	WKP/0174/POOD/06	bez ograniczeń do projektowania w specjalności drogowej	

Wielkopolski Zarząd Dróg Wojewódzkich w Poznaniu
ul. Wincuk 51, 61-623 Poznań

Inwestor