


Gredi-profile V2.0. Projekt: "Jaroszewice Rychwalskie rys.5.prf", skala: 1 : 100, strona: 1:1 (1)

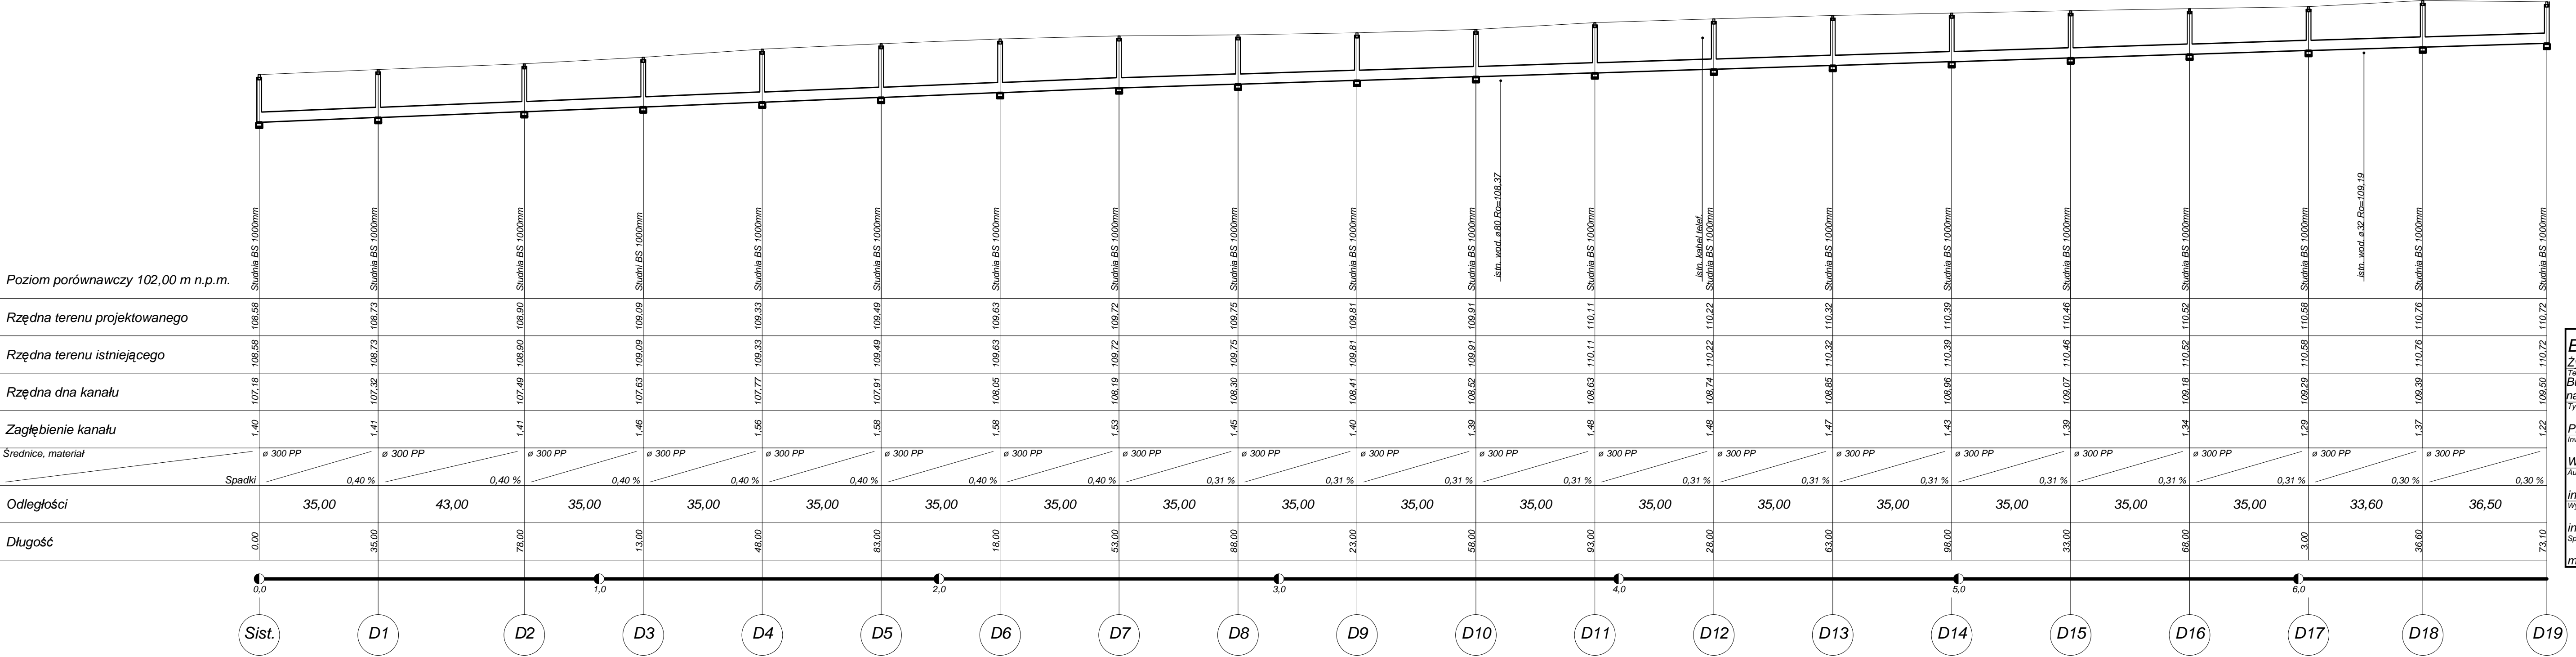

Biuro Proj. i Usług Techn."EKO-PROJEKT"		Faza:	
Zychlin, ul. Wrzosowa 8, 62-571 Stare Miasto		PB	
Temat: Budowa chodnika wraz z kan.deszczową oraz przebudową zjazdów na odc.Jaroszewice Rychwalskie-Rychwał, ul. Grodziecka/ciąg DW443/		Data:	
Tytuł rys.:		2013-06-30	
Profil podłużny kanalizacji deszczowej odc. Dist. do D19		Skala:	
Inwestor: Wielkopolski Zarząd Dróg Wojewódzkich w Poznaniu		1:100/1000	
Autor projektu: inż. Jerzy Ćwiek upr.proj.UAB 8346/II/62/89		Podpis:	
Wykonał: inż. Jerzy Ćwiek upr.proj.UAB 8346/II/62/89		Podpis:	
Sprawdził: mgr inż.Dariusz Rogowski upr.proj.GP 7342/4/94		Podpis:	
		Nr rys.:	
		5	