


Biuro Inżynierino - Techniczne
"KIER"
 62-200 Gniezno Os. Wł. Łokietka 18/5
 tel. 61 425 22 11 lub 0 507 172 128
 NIP 784-125-99-64 REGON 634460624

Investor
Wielkopolski Zarząd
Dróg Wojewódzkich
 w Poznaniu
 ul. Wilczak 51
 61-623 Poznań


OBIEKT: Projekt stacji zmiany organizacji ruchu w ciągu drogi wojewódzkiej nr 241 ul. Kościuszkii (od ul. Sądowej do ronda) w miejscowości Rogoźno.

RYSSUNEK: Inwentaryzacja istniejącego oznakowania.	Nr 2			
STANOWISKO	IMIĘ I NAZWISKO	Nr UPR.	DATA	PODPIS
Kier. projektu	mgr inż. Mieczysław Lebedyński	164/88/PW	III 2016	
Projektant	inż. Janusz Lebedyński	III 2016		
Asystent proj.				
BRANŻA	STADIUM	ROK OPR.	NR ZLEC.	SKALA
Drogonwa	DP	III 2016		1:500
				EGZEMPLARZ

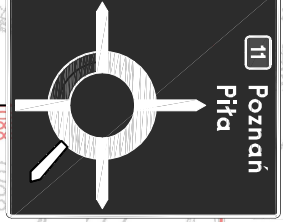

ul. Kościuszkii

ul. Sądowa

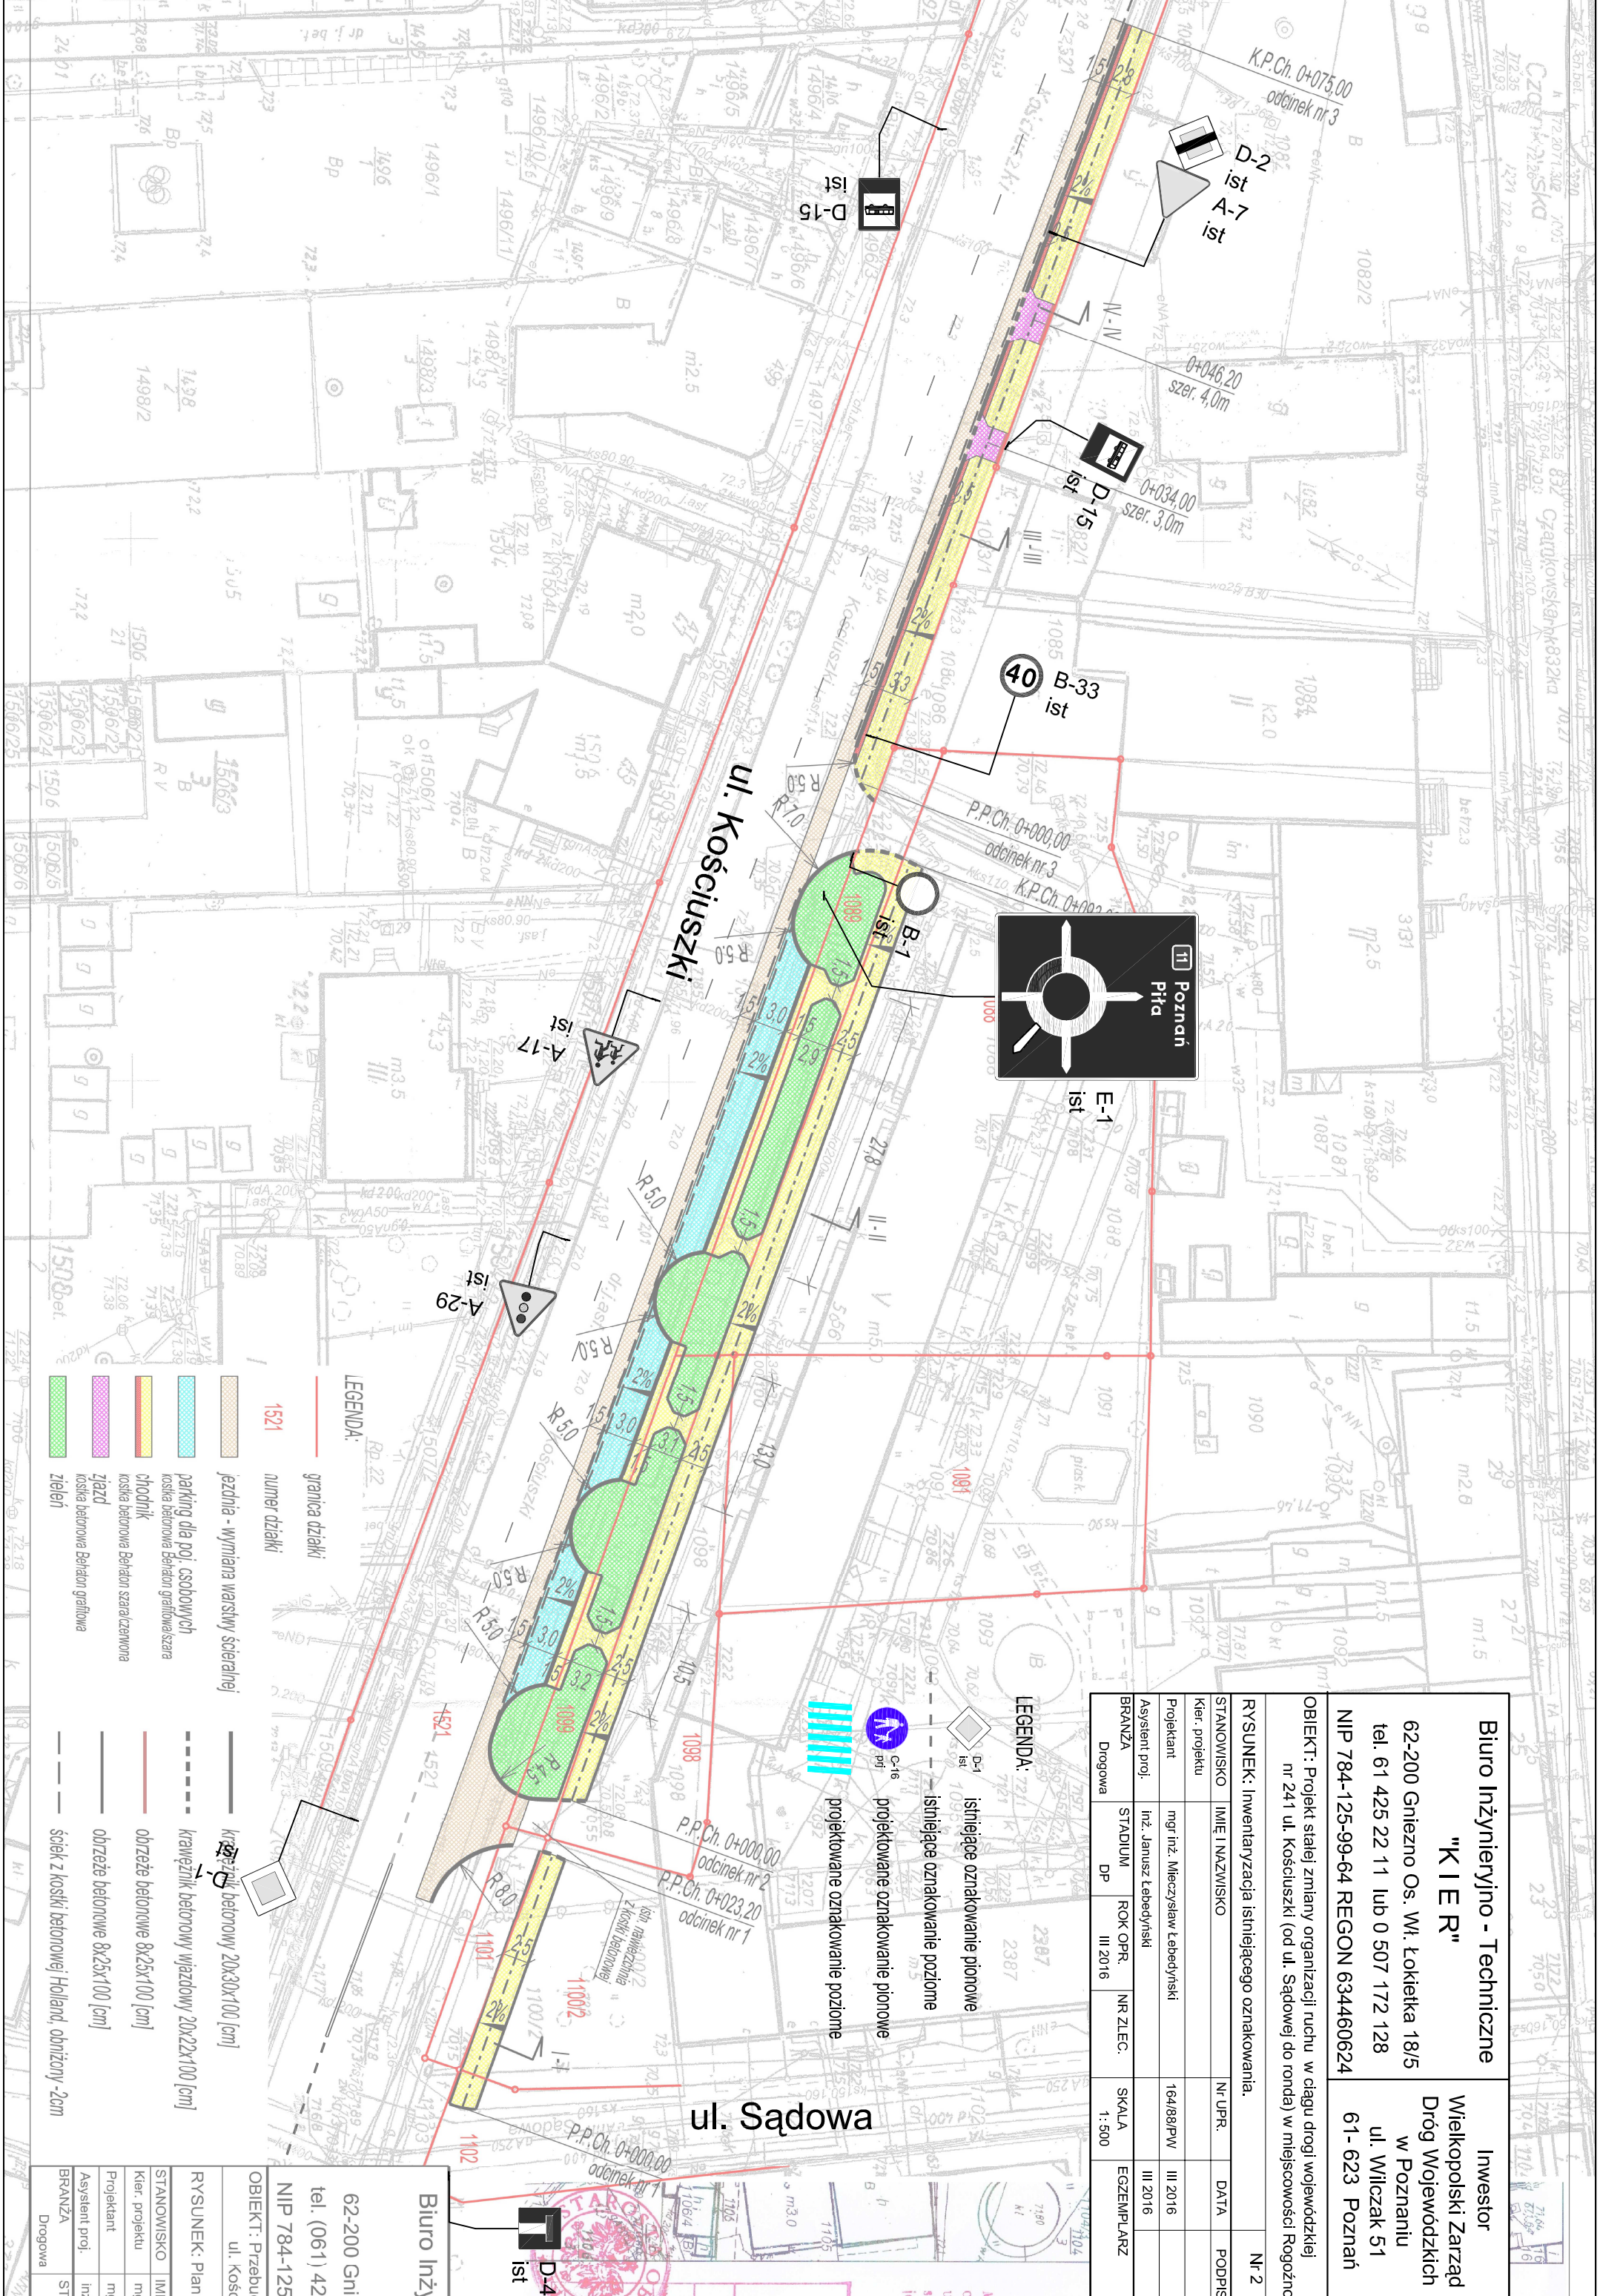

LEGENDA:

	granica działki		istniejące oznakowanie pionowe
	numer działki		istniejące oznakowanie poziome
	jezdnie - wymiara warstwy ścieralnej		projektowane oznakowanie pionowe
	parking dla pojazdów osobowych		projektowane oznakowanie poziome
	koszka betonowa Białdona grafiowa szara		
	chodnik		
	koszka betonowa Białdona szara czerwona		
	ziadł		
	koszka betonowa Białdona grafiowa		
	zieleni		

	kręgi betonowy 20x22x100 [cm]
	obrzeża betonowe 8x25x100 [cm]
	obrzeża betonowe 8x25x100 [cm]
	ściek z koski betonowej Holland, obniżony -2cm

Biuro Inżynier
 62-200 Gniezno
 tel. (061) 426
 NIP 784-125-99-64

OBIEKT: Przebudowa ul. Kościuszkii

RYSSUNEK: Plan sytuacyjny

STANOWISKO: IMIĘ I NAZWISKO

Kier. projektu: mgr inż. Mieczysław Lebedyński

Projektant: mgr inż. Janusz Lebedyński

Asystent proj.: inż. Janusz Lebedyński

BRANŻA: STADIUM

Drogonwa