Załącznik nr 1
do decyzji
Wojewody Wielkopolski
Nr 14/2015 z dnia 2015-09-30
o zezwoleniu na realizację
inwestycji drogowej

z up. Wojewody Wielkopolskiego

Aida Januszkiewicz-Piotrowska
z-ca Dyrektora Wydziału
Infrastruktury i Rolnictwa

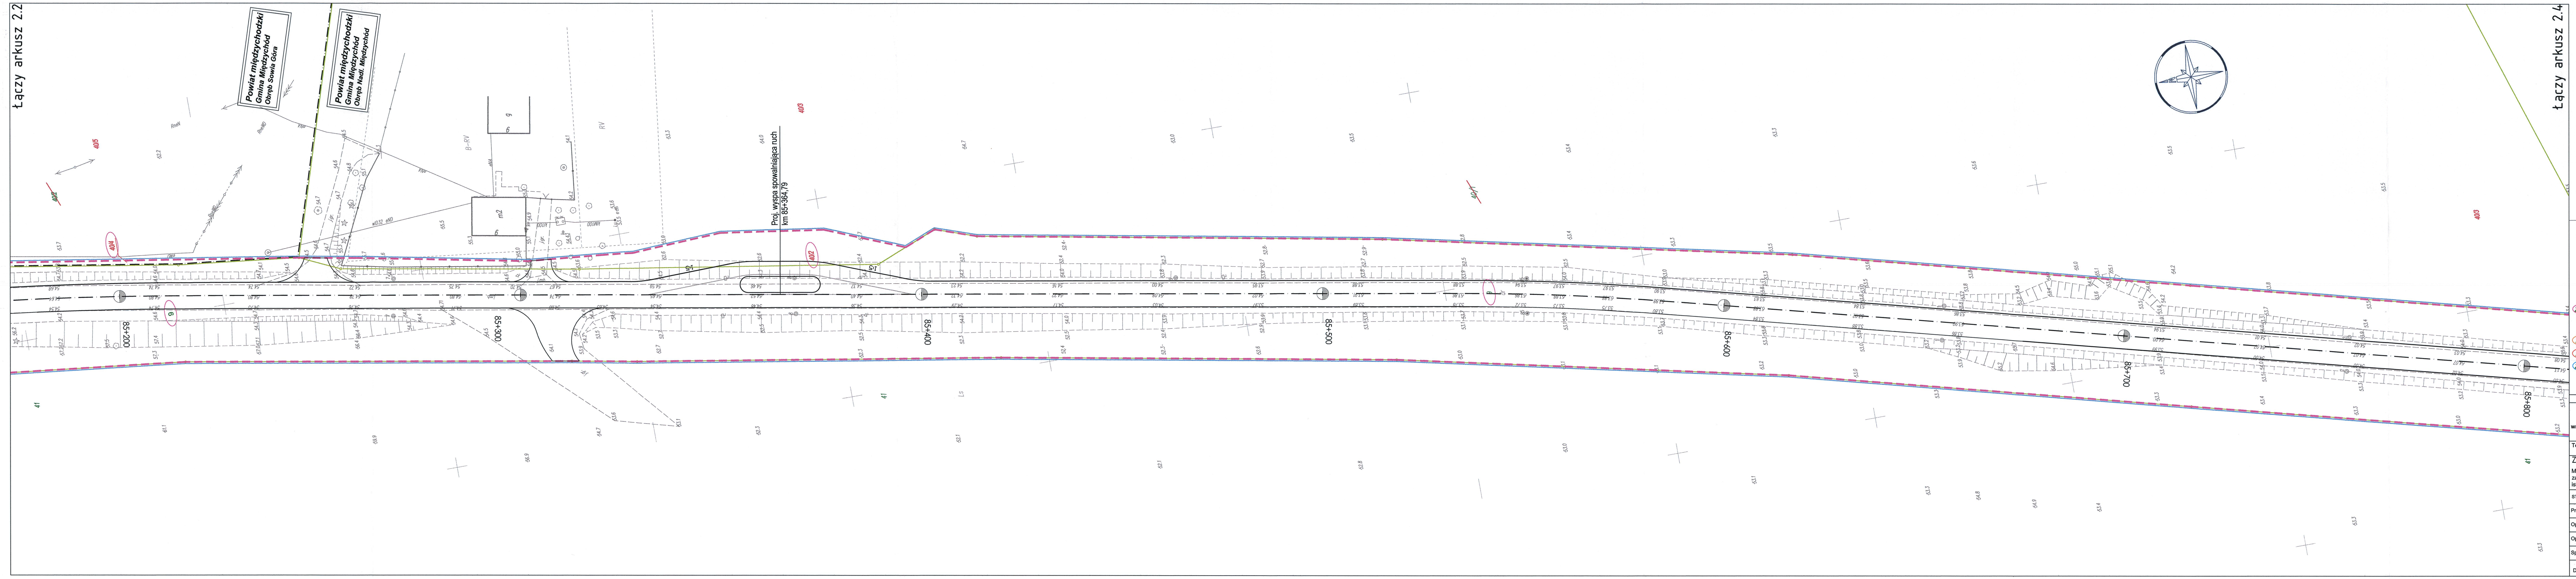
łączy arkusz 2.2
łączy arkusz 2.4
Powiat międzychodzki
Gmina Międzychód
Obręb Sowia Góra
Powiat międzychodzki
Gmina Międzychód
Obręb Nadl. Międzychód
Proj. wyspa spowalniająca ruch
km 85+364,79
85+200
85+300
85+400
85+500
85+600
85+700
85+800
40/2
40/3
41
1:5

Legenda

▬	–	granice działek
▬ · ▬	–	granice gmin i obrębów
▬ ▬ ▬	–	granica projektowanego pasa drogowego
▬ ▬ ▬	–	granica obszaru pod przebudowę dróg innej kategorii
▬ ▬ ▬	–	granica terenu niezbędnego dla przebudowy istniejacych sieci infrastruktury technicznej
▬ ▬ ▬	–	teren wód płynących
▬ ▬ ▬	–	zakres inwestycji realizowany na podstawie oświadczenia o dysponowaniu nieruchomoscią na cele budowlane
▬	–	teren objęty inwestycją
(220/1) (220/1)	–	działki w granicach proj. pasa drogowego działka nie dzielona/działka dzielona
220/1 220/1	–	działki poza proj. pasem drogowym
~~220/1~~	–	działka dzielona
(220/1) (220/1)	–	działka niezbędna dla przebudowy istniejących sieci uzbrojenia terenu
(220/1) (220/1)	–	działka niezbędna dla przebudowy dróg innej kategorii
(220/1) (220/1)	–	działka stanowiąca tereny pod wodami
(268)	–	działki w zakresie inwestycji realizowanym na podstawie oświadczenia o dysponowaniu nieruchomoscią na cele budowlane

INWESTOR	JEDNOSTKA PROJEKTOWA
Wielkopolski Zarząd Dróg Wojewódzkich w Poznaniu	BIURO PROJEKTÓW TRASA sp. z o.o. ul. Rynek Jeżycki 1/1 60 - 847 Poznań tel. (061) 843-66-38 fax (061) 843-66-39 e-mail: poczta@bptrasa.pl

Temat : "Rozbudowa drogi wojewódzkiej nr 160 Sucha-Miedzichowo na odcinku Sowia Góra - Międzychód"

ZAŁ. 2a.3

Mapa w skali 1:500 przedstawiajaca proponowany przebieg drogi, z zaznaczeniem terenu niezbędnego dla obiektów budowlanych, oraz istniejace uzbrojenie terenu.

STANOWISKO	IMIĘ I NAZWISKO	NR UPRAWNIEŃ I SPECJALNOŚĆ	PODPIS
Projektant	mgr inż. Marek Myszkowski	498/PW/94 w specjalności drogowej	
Opracowanie	mgr inż. Marcin Kubacki	WKP/0112/POOD/11 w specjalności drogowej	
Opracowanie			
Sprawdzający	mgr inż. Aneta Słowik	WKP/0236/POOD/06 w specjalności drogowej	
BRANŻA DROGOWA	DATA OPRACOWANIA 02/2015	NR UMOWY 28/03.15/14	SKALA 1:500