
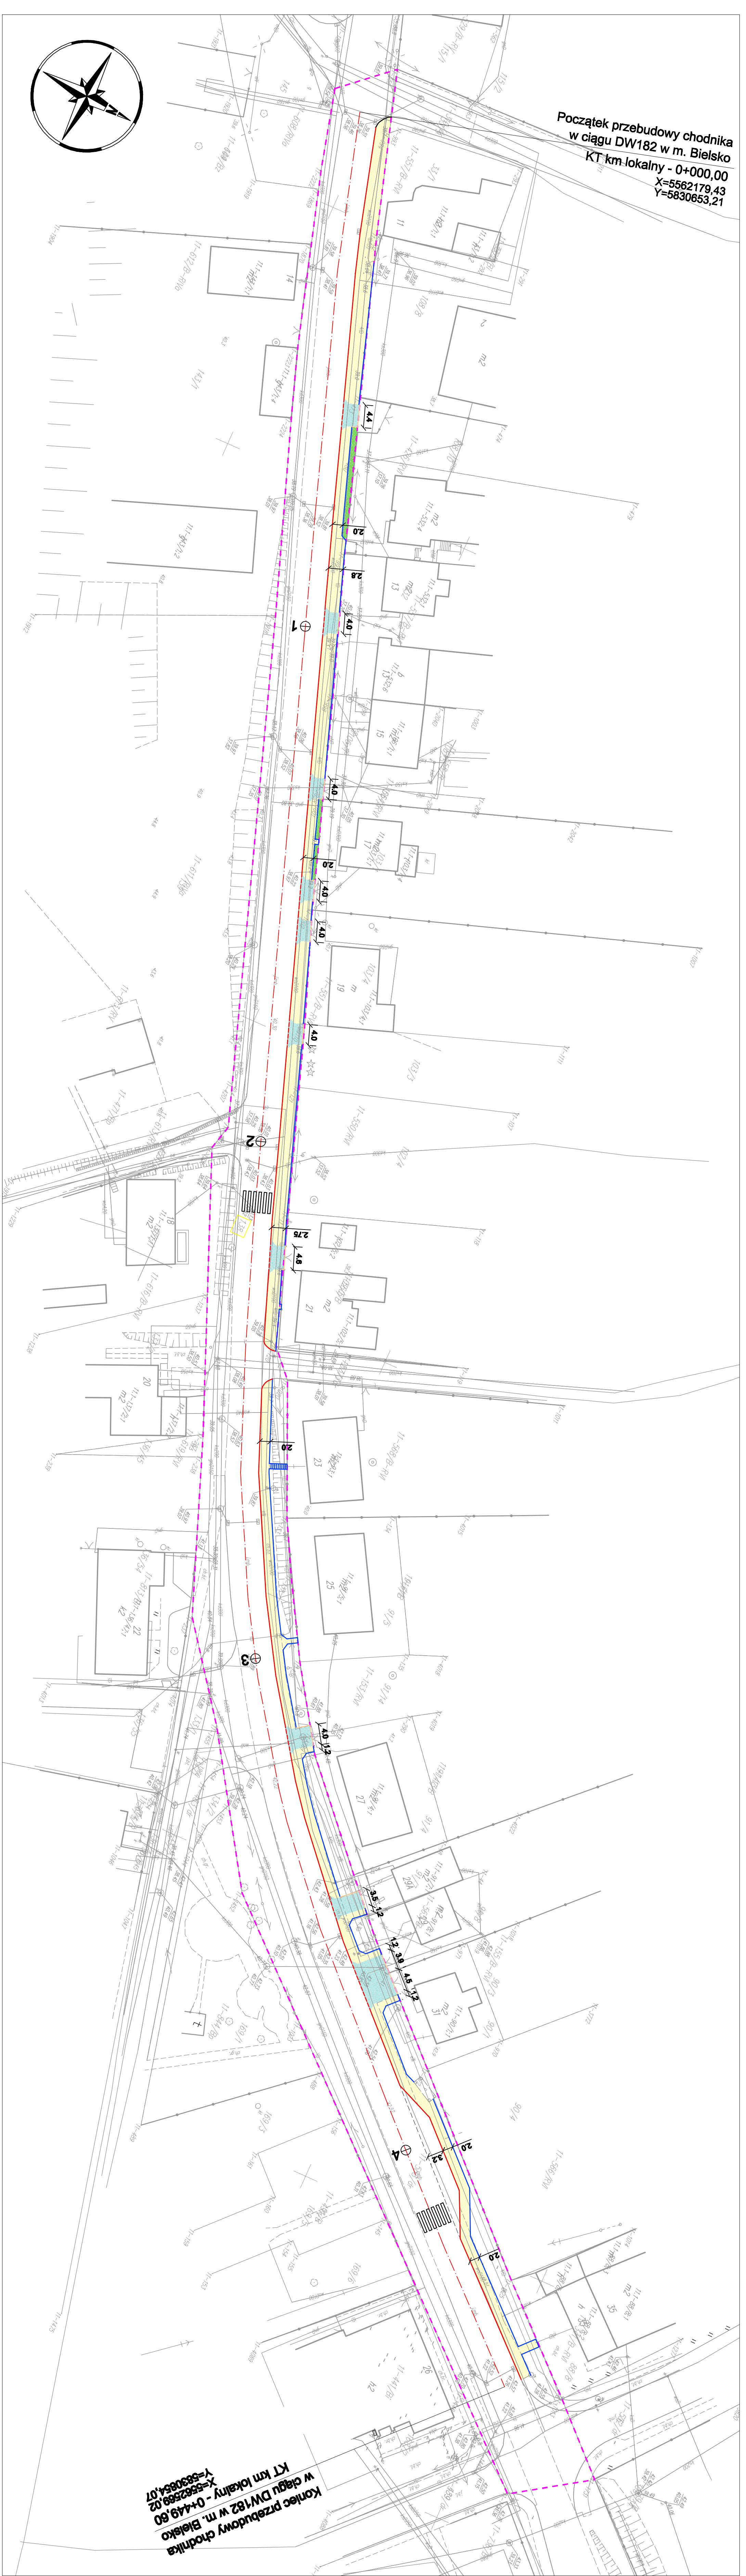


Początek przebudowy chodnika
w ciągu DW182 w m. Bielsko
KT km lokalny - 0+000,00
X=5562179,43
Y=5830653,21

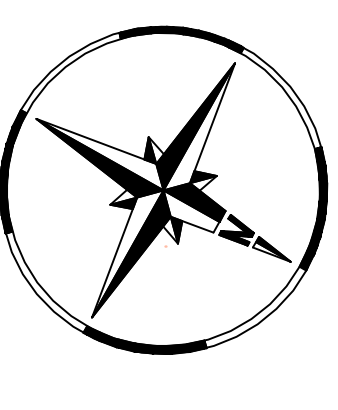

Koniec przebudowy chodnika
w ciągu DW182 w m. Bielsko
KT km lokalny - 0+449,80
X=5562559,02
Y=5830654,07

LEGENDA:

- proj. nawierzchnia z kostki brukowej betonowej gr. 8cm /zjazd/
- proj. nawierzchnia z kostki brukowej betonowej gr. 8 cm /chodnik/
- proj. zieleni niska
- proj. krawężnik bet. 20x30 cm (wyłusany +15cm) na ławie bet. z oporem
- proj. krawężnik bet. 20x30 cm (obniżony +3cm) na ławie bet. z oporem
- proj. obrzeże betonowe 8x30 cm na ławie betonowej z oporem /chodnik/
- proj. obrzeże betonowe 8x30 cm na ławie betonowej z oporem /zjazd/
- istn. krawężnik betonowy /na skrzyżowaniach/

- proj. linia rozgraniczająca teren inwestycji
- nr działki na której jest zlokalizowana proj. inwestycja

138

Inwestor: Wielkopolski Zarząd Drog Wojewódzkich ul. Wilczak 51 61-623 Poznań		ul. Lechonia 3 62-090 Piekosza tel. 606 383 533 biuro@atar.pl ATAR Marta Kaczan-Meicer REON: 38189982	
Nr umowy: 785/14.SZ/7			
Inwestycja: PRZEBUDOWA CHODNIKA W CIĄGU DRUGI WOLEWÓDZKIEJ NR 182 W M. BIELSKO			
Branża: Drogiowa			
Ryzyk: Plan sytuacyjny		Nr rys. 2	
STANOWISKO Projektant mgr inż. Robert Salomon		NR UPRAWNIENI SPECJALNOŚĆ PODPIS	
Sprawdzający mgr inż. Damian Pichonicki		MOCOWANIE WYKONANIE WYKONANIE	
Stadium dokumentacji PW		Data opracowania 2017r.	
		Skala 1:500	