PPT	
X(N)	3656826.41
Y(E)	5696184.98
i	2% 2%

W-1	
X(N)	3656684.55
Y(E)	5696174.22
R	1002,50m
L	58,10m
i	2% 2%

W-2	
X(N)	3656397.16
Y(E)	5696135.51
R	200,00m
L	120,11m
L'	16,76m
i	4%
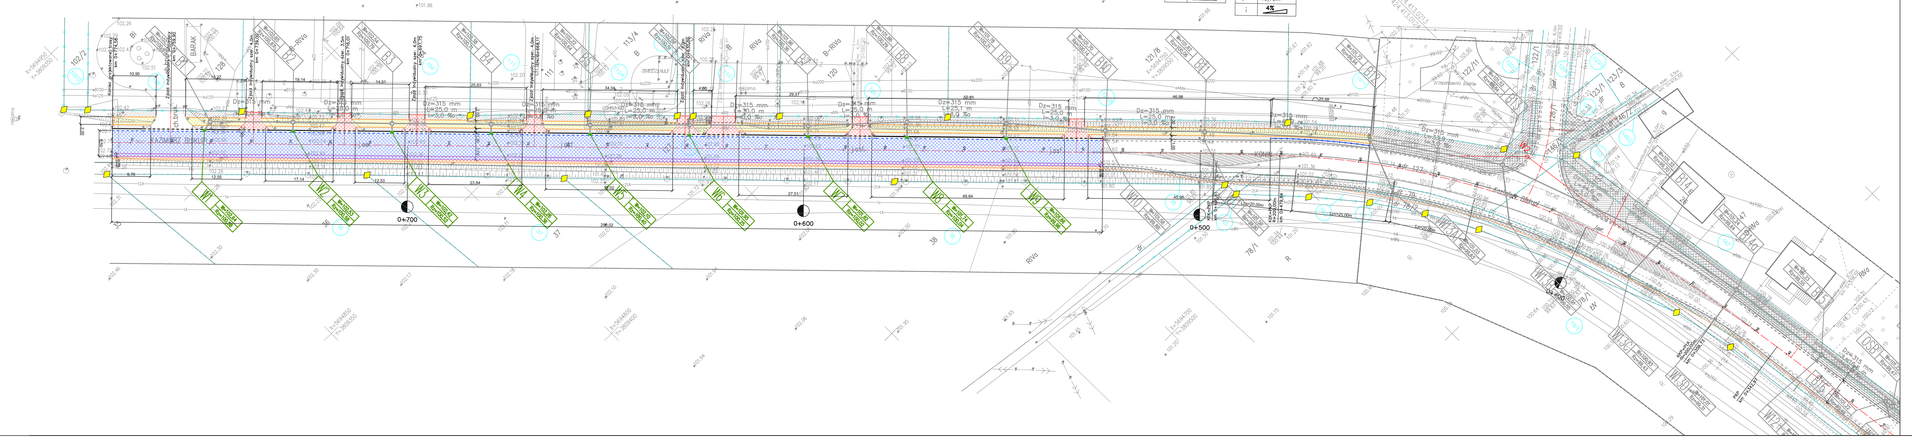
KPT	
X(N)	3656142.05
Y(E)	5695885.51
i	2% 2%