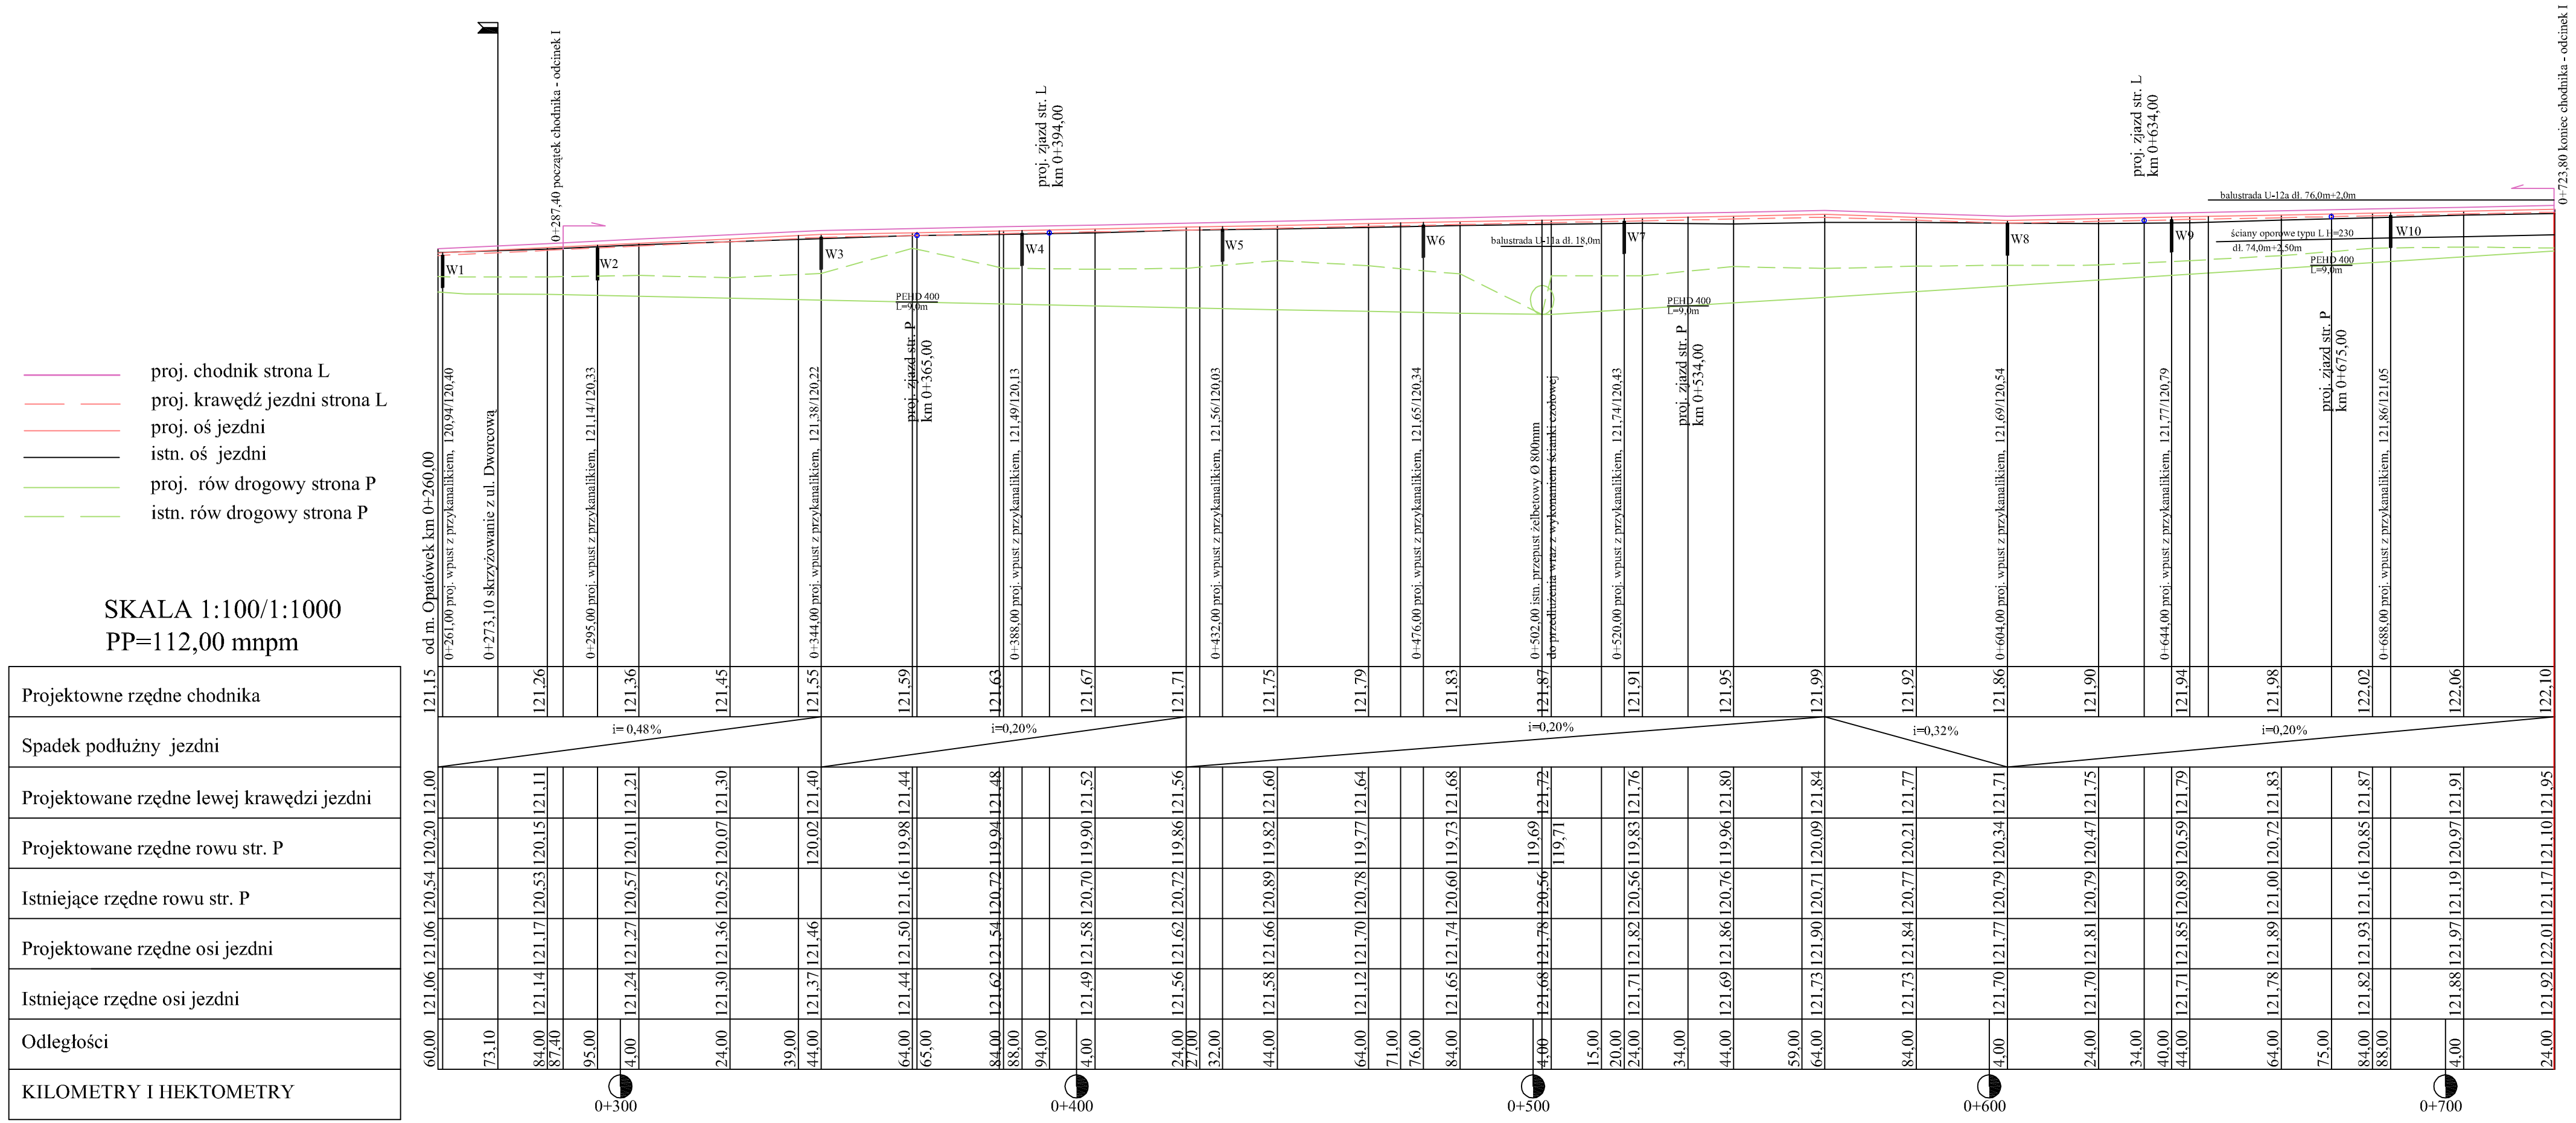

PROJEKT BUDOWLANY

Przebudowa drogi wojewódzkiej nr 471 Opatówek – Rzymsko polegająca na budowie chodnika wraz z zatokami autobusowymi w granicach istniejącego pasa drogowego w m. Opatówek

treść rysunku	**Przekrój podłużny**	
Skala 1:100/1:1000	branża	drogowa

PROJKAT Roboty Drogowo-Budowlane, Projektowanie, Nadzory i Wykonawstwo
Smółki 1A 62-840 Koźminek

Projektował :	Wiktor Piętka	
Opracowała:	Katarzyna Piętka	
Inwestor:	WZDW w Poznaniu ul.Wilczak 51	**Rys. nr 3 ark. 1**